




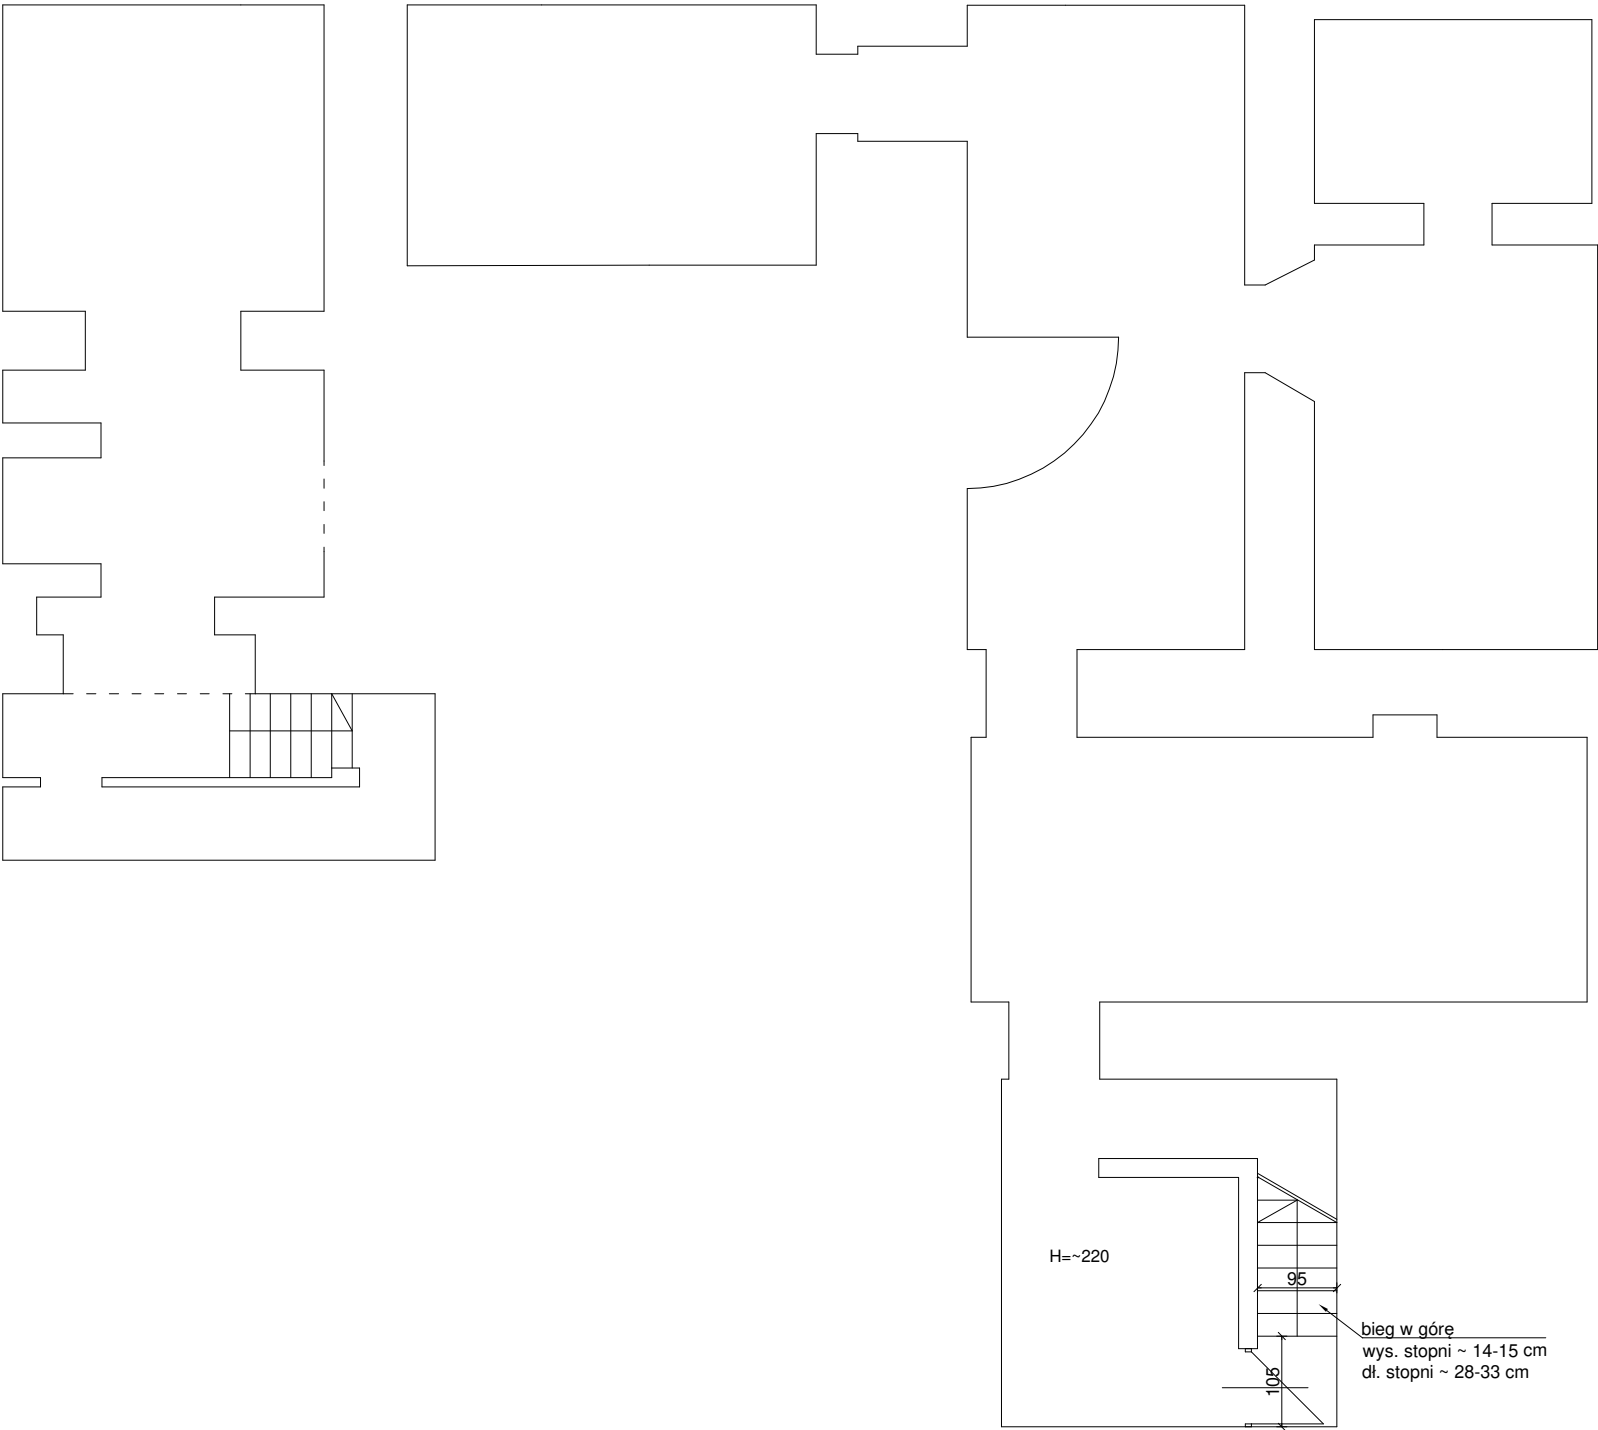

PROJEKT BUDOWLANY	Jednostka projektowa:	CERBEX Sp. z o.o. 38-400 KROSNO ul.Powstańców Warszawskich 14 tel: 0-13 436-83-99 _LINIA _pracownia_architektoniczna_Bartosz Gorczyca 38 – 400 Krosno ul. Rzeszowska 90 ; tel. 691 381 590 gorczyca.architekt@wp.pl ; www.linia-arch.com 		
	Nazwa obiektu budowlanego:	"REMONT BUDYNKU MUZEUM HISTORYCZNEGO - PAŁAC W DUKLI W OBRĘBIE KLATKI SCHODOWEJ ORAZ WYKONANIE WEW. INSTALACJI PPOŻ"		
	Adres obiektu budowlanego:	Dukla 38-450, ul. Trakt Węgierski 5 180702_4.0001.27/4	NR PROJEKTU CX/19/25	
	Inwestor:	Muzeum Historyczne - Pałac w Dukli Dukla 38-450, ul. Trakt Węgierski 5	SKALA 1:100	
	Nazwa rysunku :	RZUT PIWNICY - inwentaryzacja		NR REWIZJI REV_0
	Element PB	projekt architektoniczno - budowlany	Podpis:	Data
	Projektant :	mgr inż. arch. Bartosz Gorczyca specjalność architektoniczna (upr. Nr Rz / A-16/2011)		31.07.2025
				1A

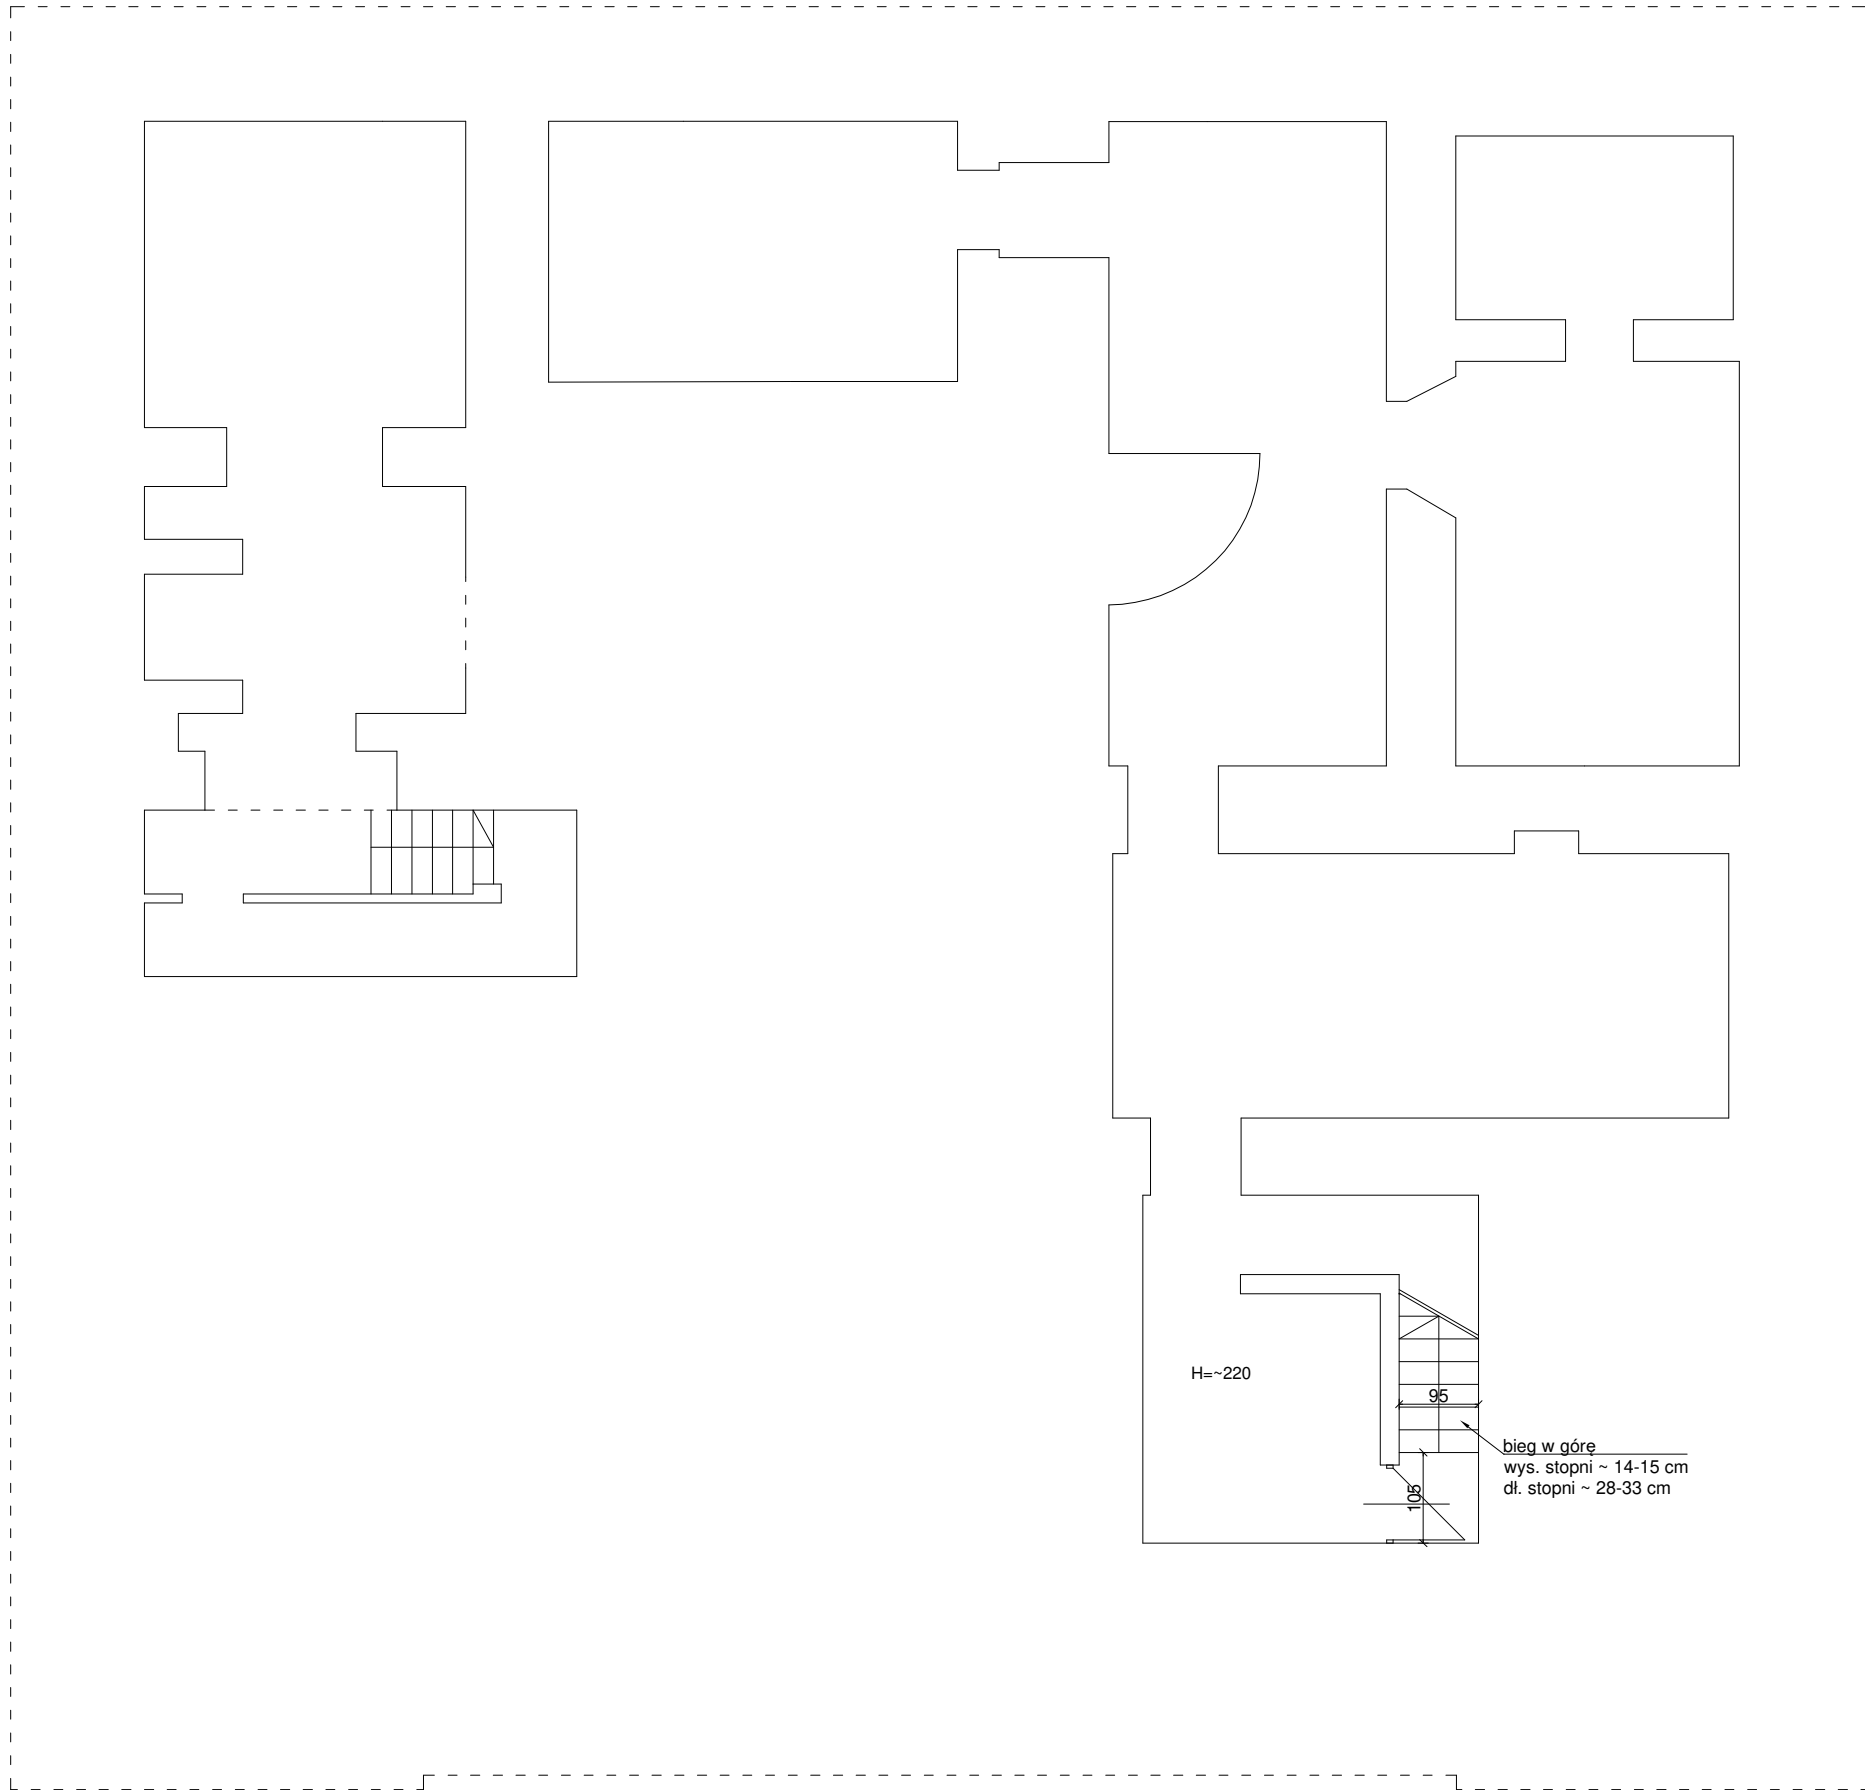


PROJEKT BUDOWLANY

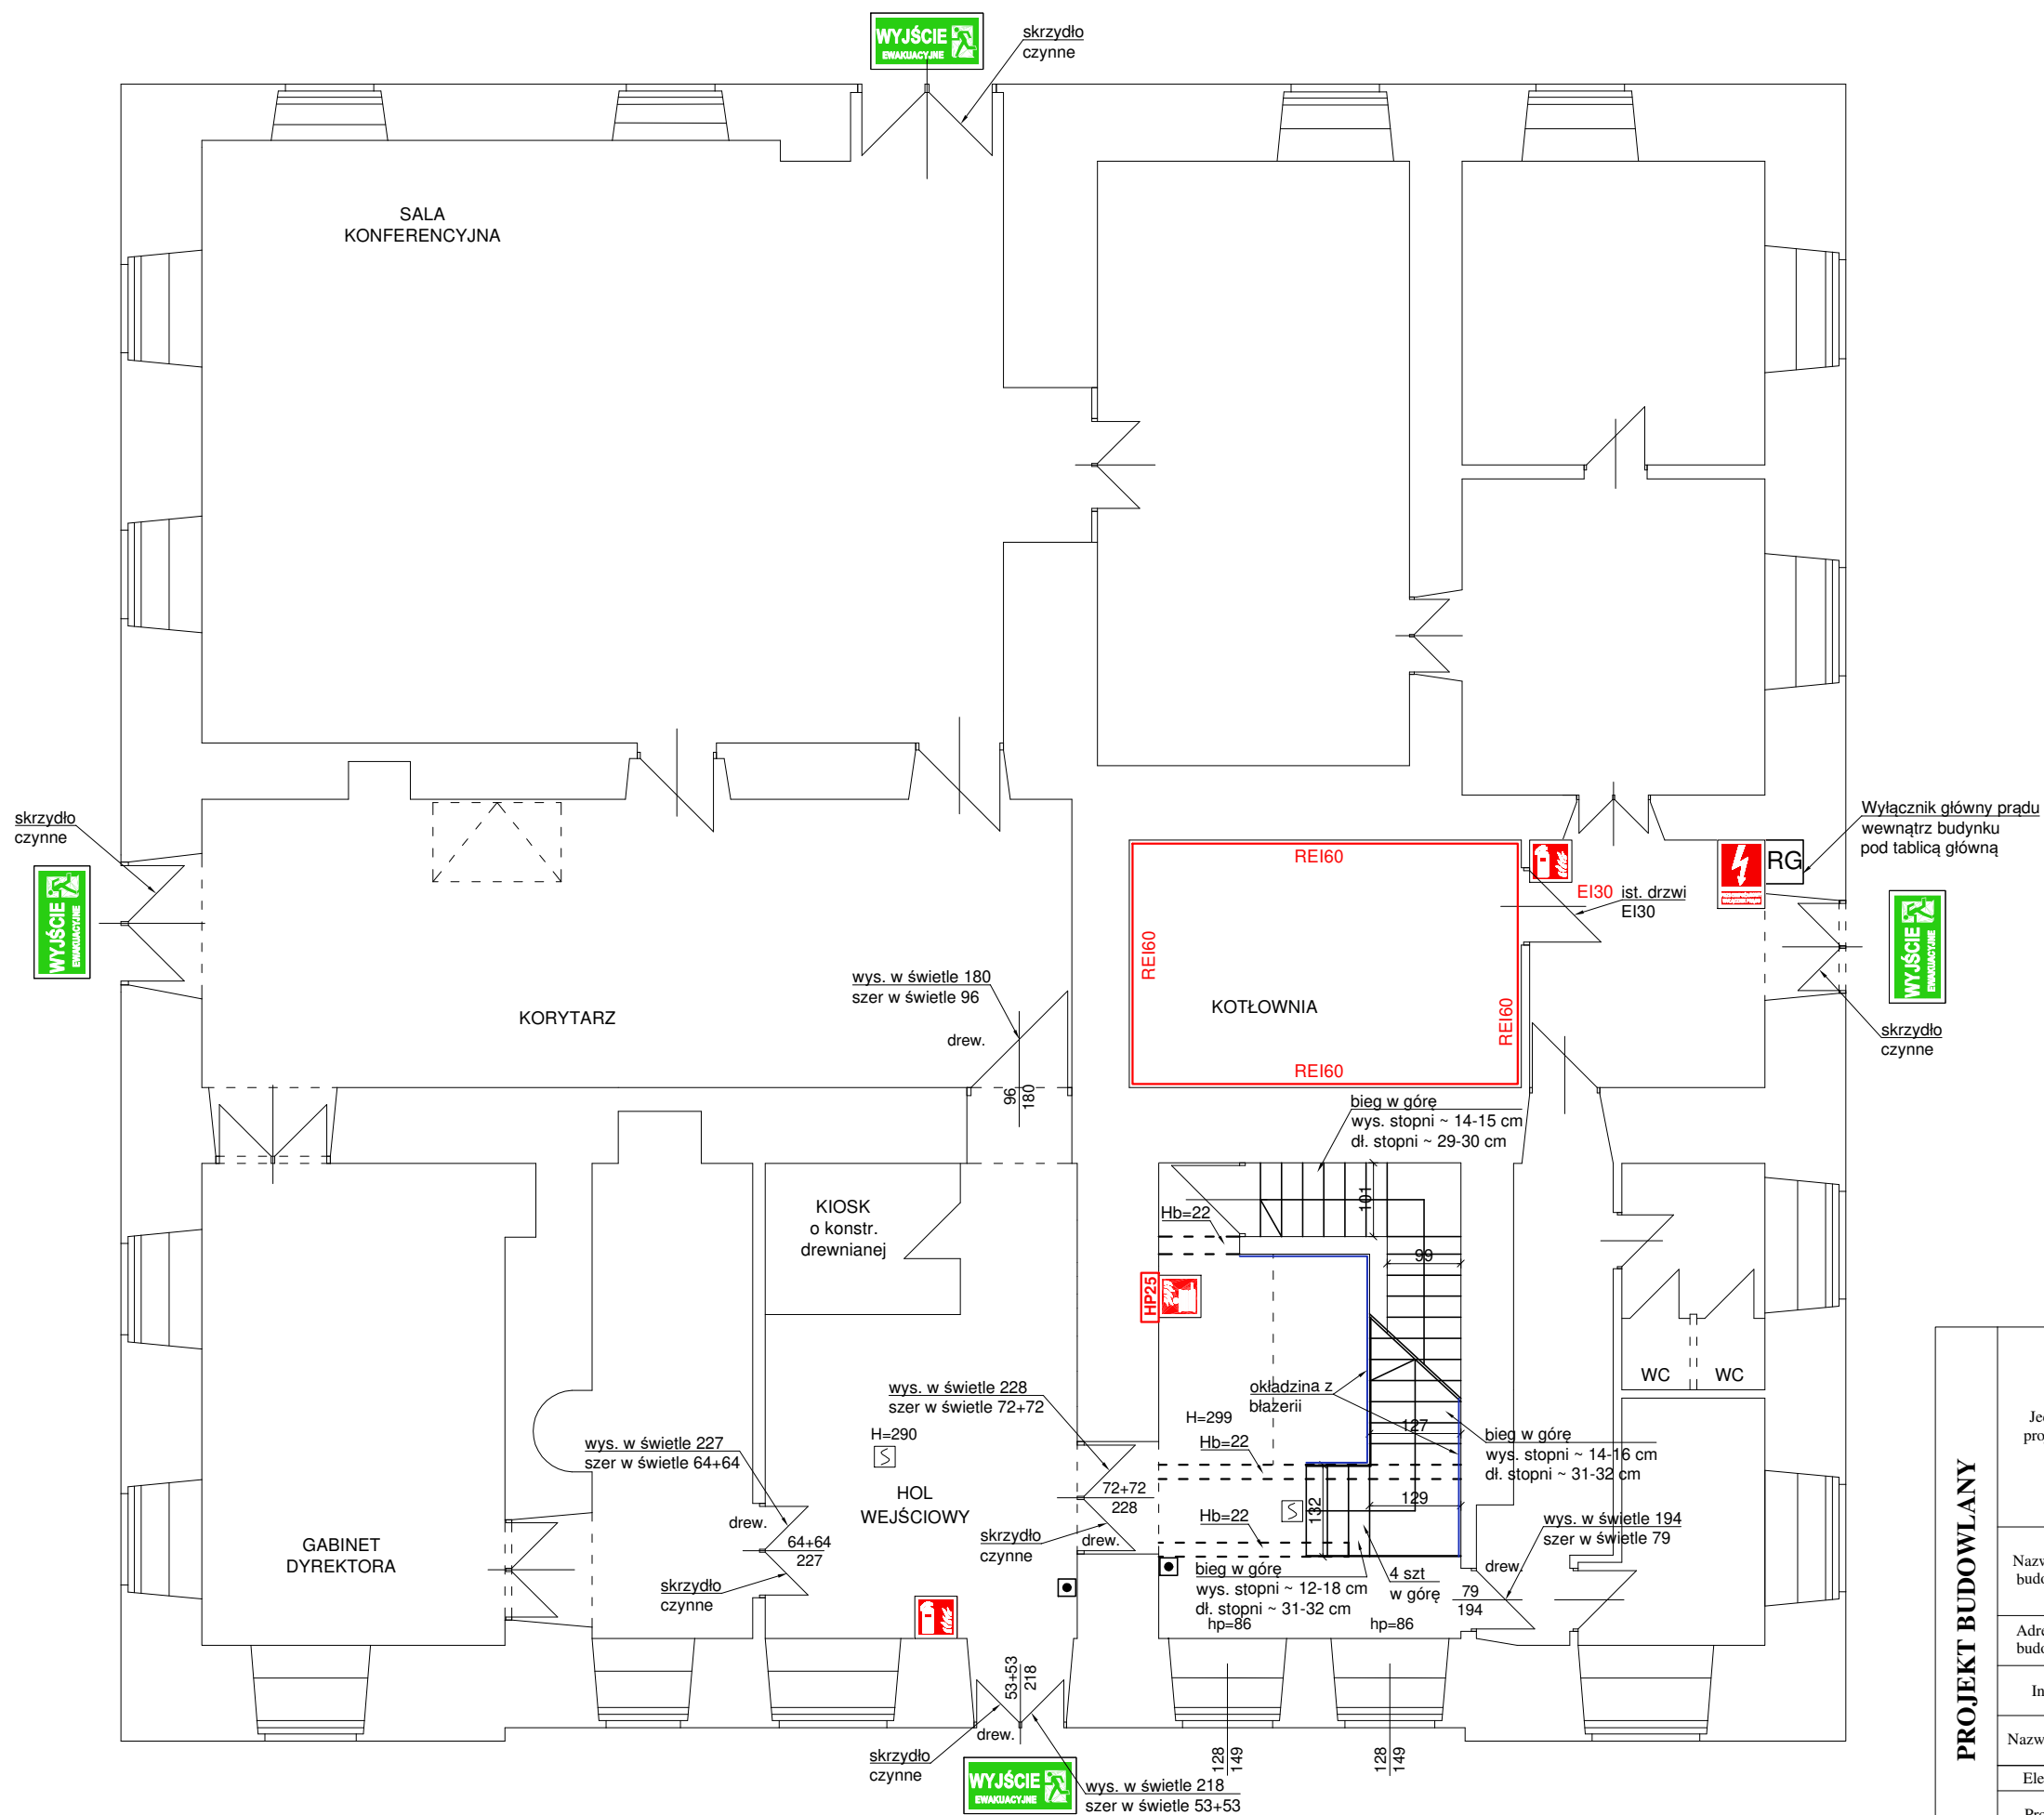


PROJEKT BUDOWLANY

Jednostka projektowa:	CERBEX Sp. z o.o. 38-400 KROSNO ul. Powstańców Warszawskich 14 tel: 0-13 436-83-99			
	_LINIA _pracownia _architektoniczna _Bartosz Gorczyca 38 – 400 Krosno ul. Rzeszowska 90 ; tel. 691 381 590 gorczyca.architekt@wp.pl ; www.linia-arch.com			
Nazwa obiektu budowlanego:	"REMONT BUDYNKU MUZEUM HISTORYCZNEGO - PAŁAC W DUKLI W OBRĘBIE KLATKI SCHODOWEJ ORAZ WYKONANIE WEW. INSTALACJI PPOŻ"			
Adres obiektu budowlanego:	Dukla 38-450, ul. Trakt Węgierski 5 180702_4.0001.27/4		NR PROJEKTU CX/19/25	
Inwestor:	Muzeum Historyczne - Pałac w Dukli Dukla 38-450, ul. Trakt Węgierski 5		SKALA 1:100	
Nazwa rysunku :	RZUT PARTERU - inwentaryzacja		NR REWIZJI REV_0	
Element PB	projekt architektoniczno - budowlany	Podpis:	Data	NR RYS.
Projektant :	mgr inż. arch. Bartosz Gorczyca specjalność architektoniczna (upr. Nr Rz / A-16/2011)		31.07.2025	2A

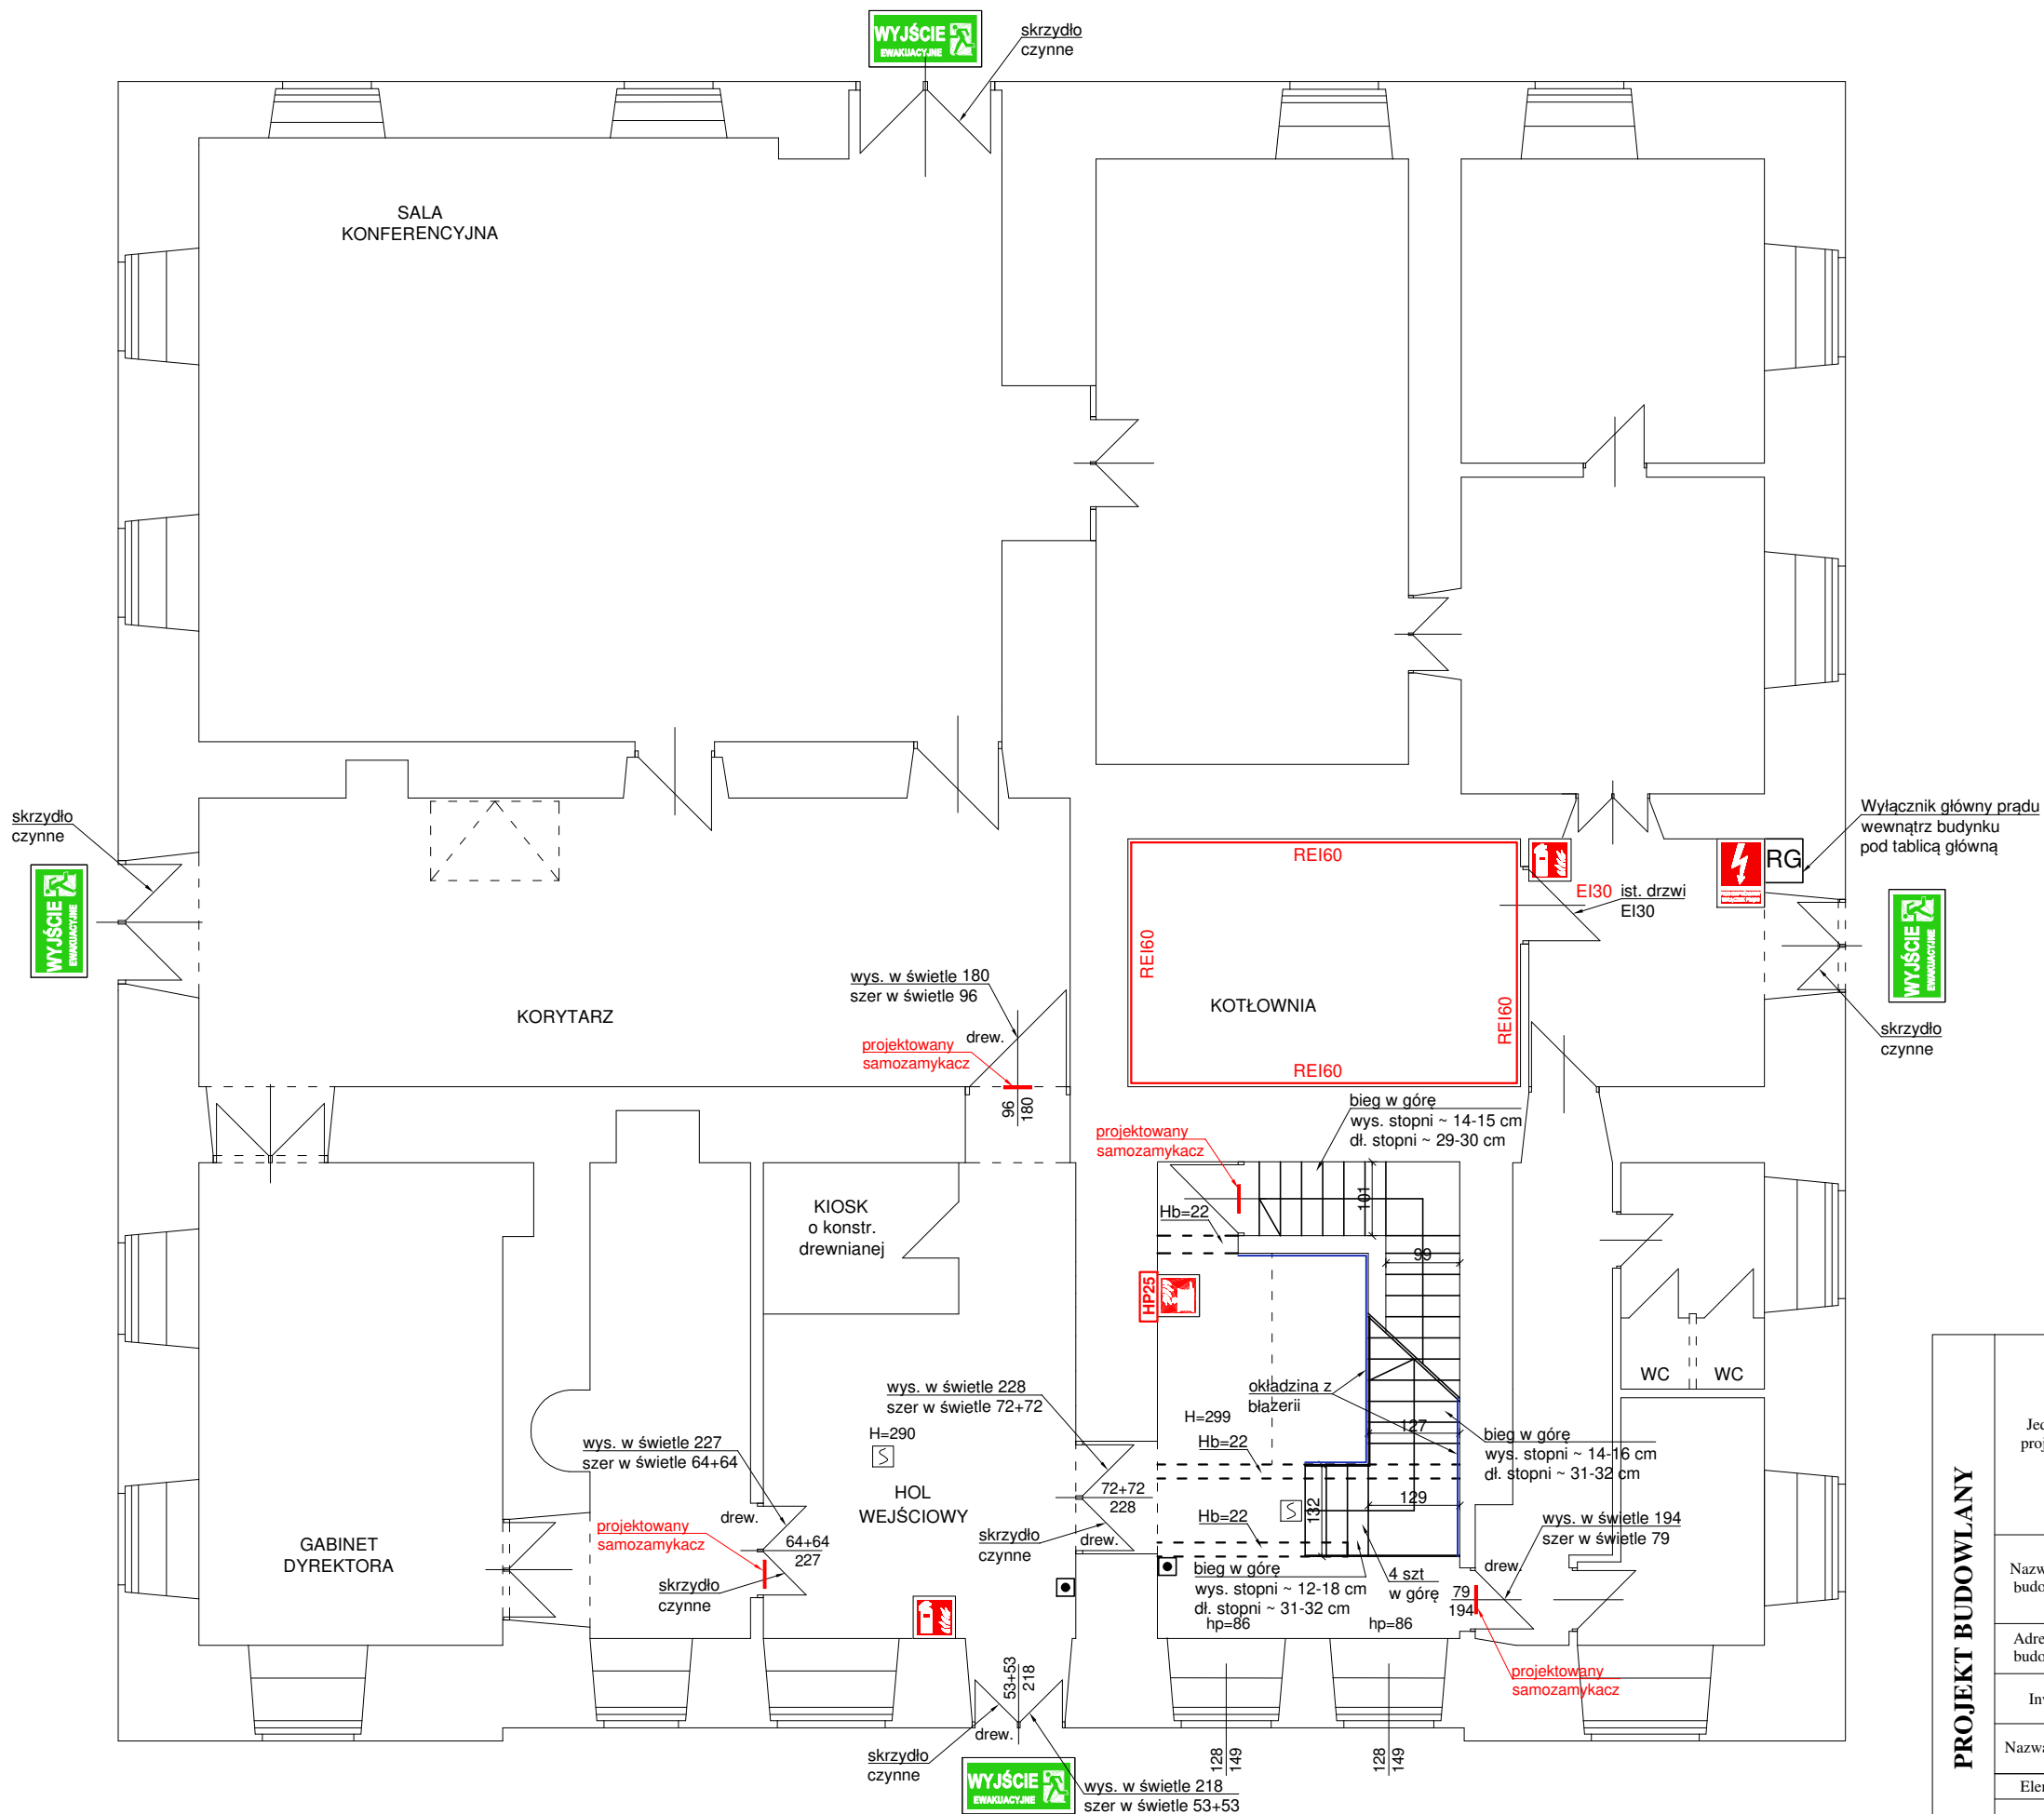


PROJEKT BUDOWLANY

Jednostka projektowa:	CERBEX Sp. z o.o. 38-400 KROSNO ul. Powstańców Warszawskich 14 tel: 0-13 436-83-99			
	_LINIA _pracownia _architektoniczna _Bartosz Gorczyca 38 – 400 Krosno ul. Rzeszowska 90 ; tel. 691 381 590 gorczyca.architekt@wp.pl ; www.linia-arch.com			
	Nazwa obiektu budowlanego:			
	Adres obiektu budowlanego:			
	Inwestor:			
Nazwa rysunku :		RZUT PARTERU		NR REWIZJI REV_0
Element PB	projekt architektoniczno - budowlany	Podpis:	Data	NR RYS.
Projektant :	mgr inż. arch. Bartosz Gorczyca specjalność architektoniczna (upr. Nr Rz / A-16/2011)		31.07.2025	2B

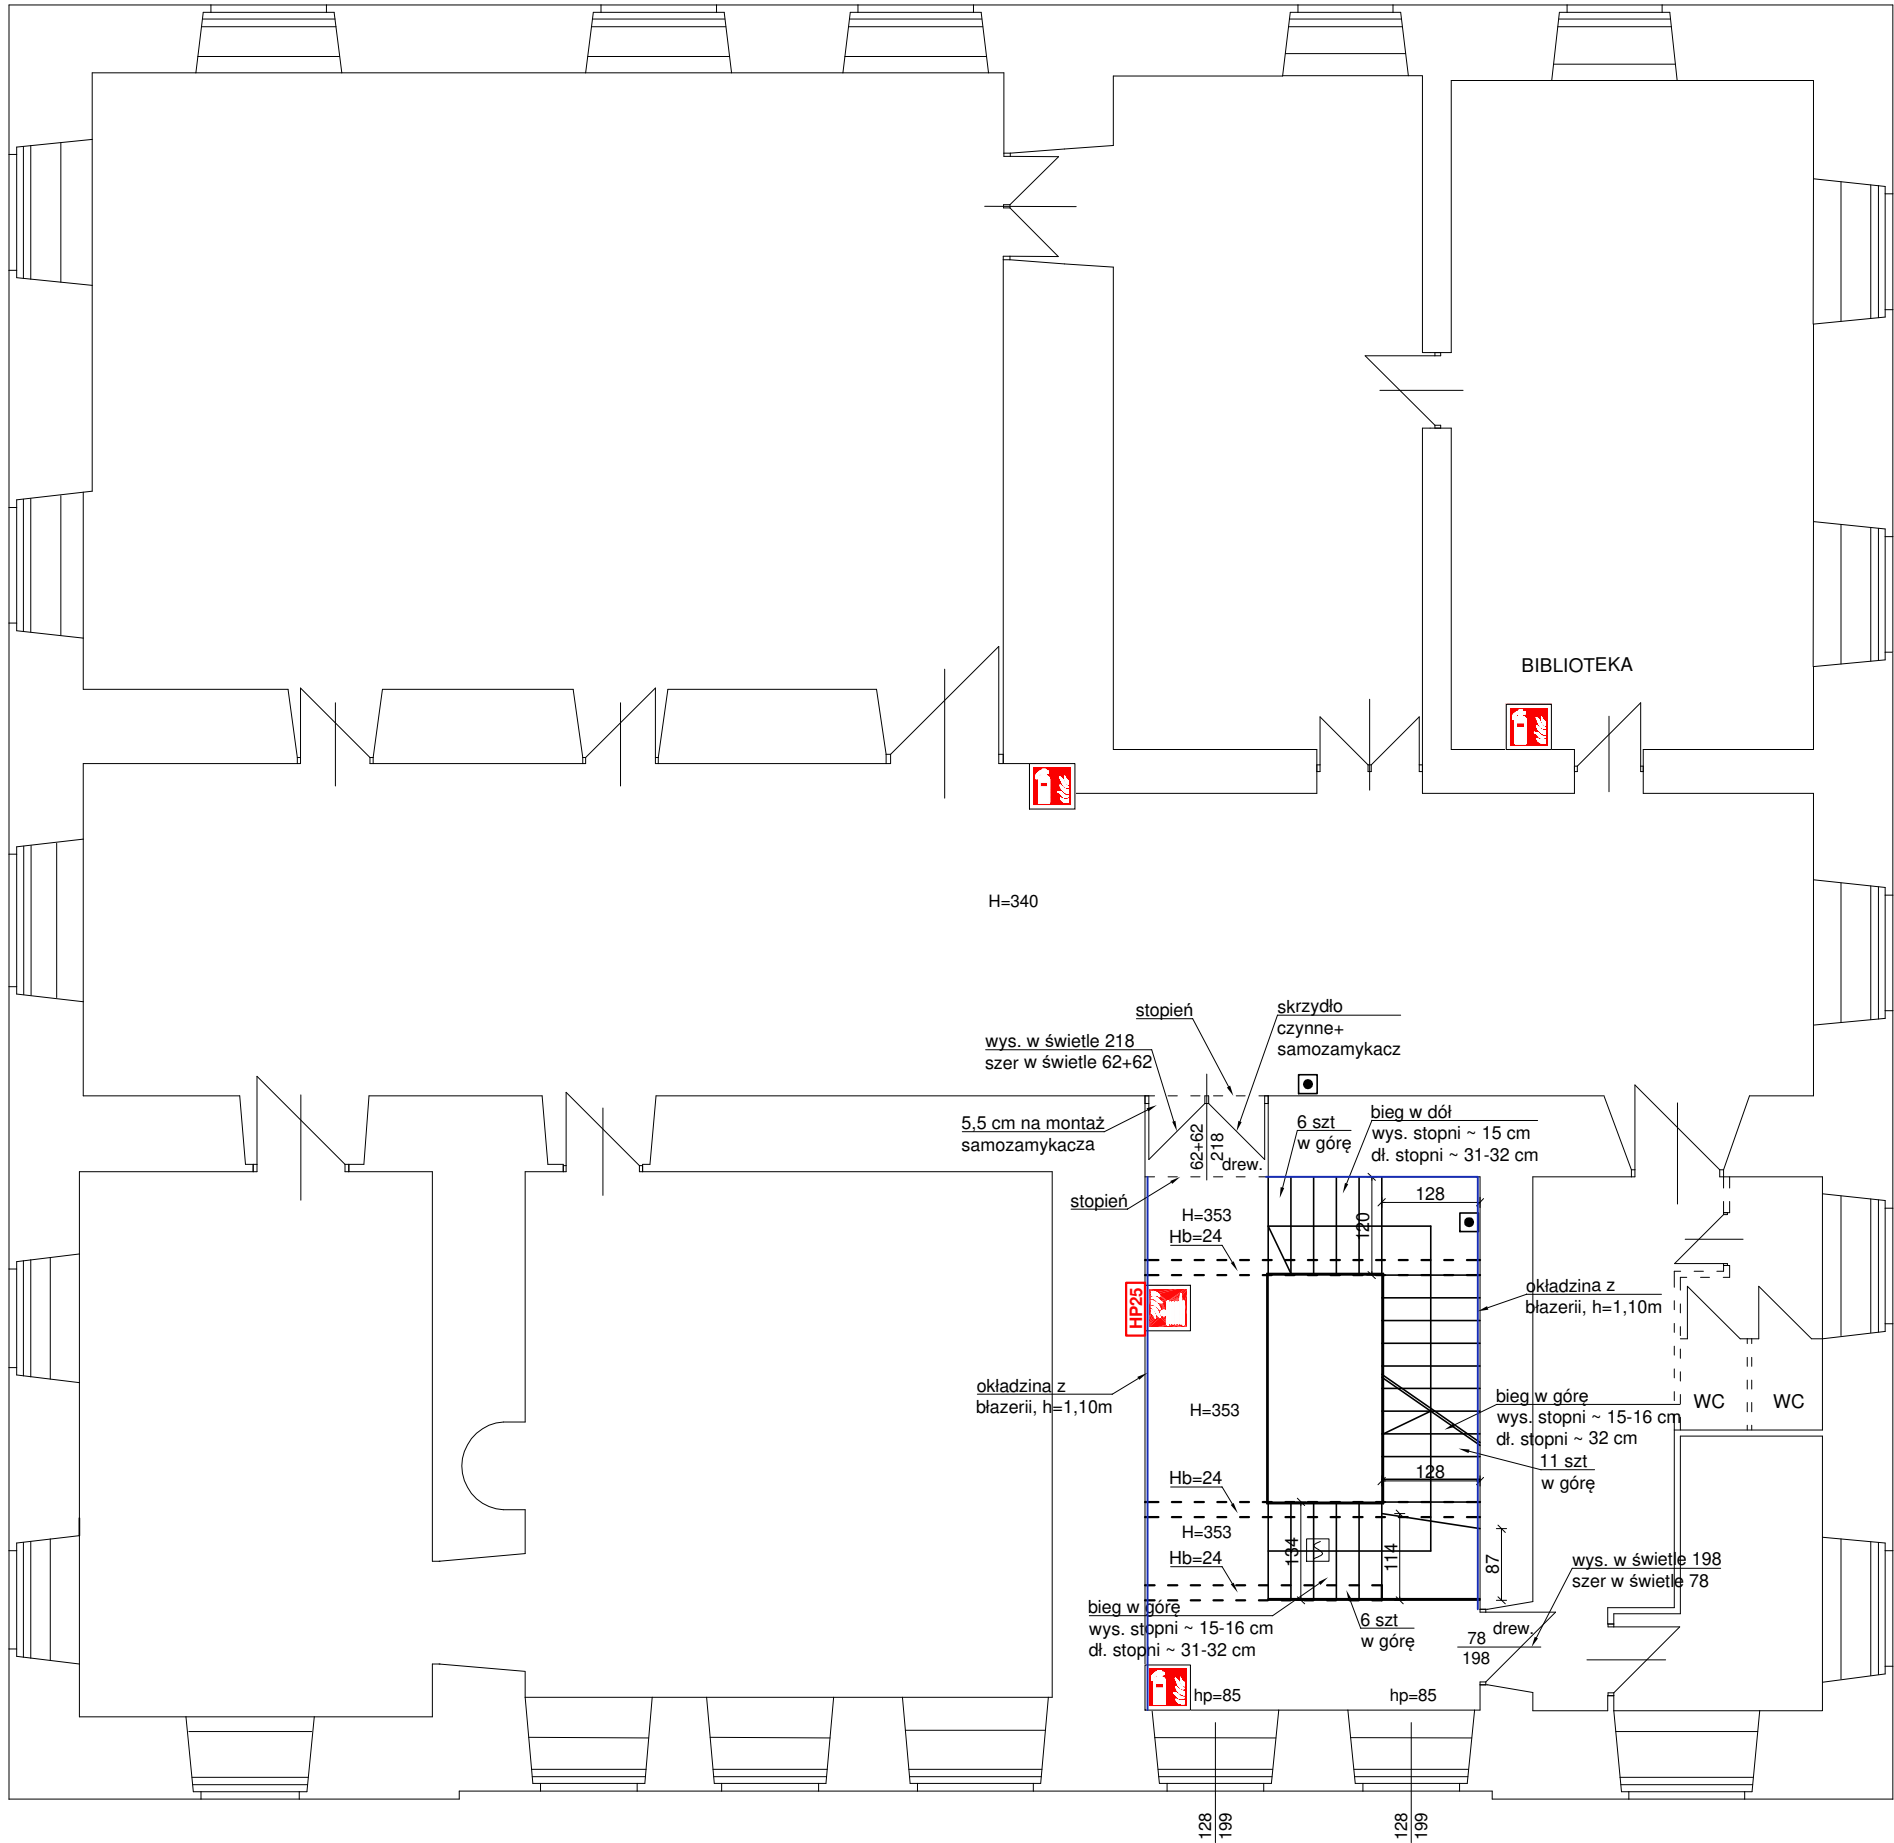


PROJEKT BUDOWLANY	Jednostka projektowa:	CERBEX Sp. z o.o. 38-400 KROSNO ul.Powstańców Warszawskich 14 tel: 0-13 436-83-99 LINIA prace architektoniczne		
		_LINIA _pracownia _architektoniczna _Bartosz Gorczyca 38 – 400 Krosno ul. Rzeszowska 90 ; tel. 691 381 590 gorczyca.architekt@wp.pl ; www.linia-arch.com		
	Nazwa obiektu budowlanego:	"REMONT BUDYNKU MUZEUM HISTORYCZNEGO - PAŁAC W DUKLI W OBRĘBIE KLATKI SCHODOWEJ ORAZ WYKONANIE WEW. INSTALACJI PPOŻ"		
	Adres obiektu budowlanego:	Dukla 38-450, ul. Trakt Węgierski 5 180702_4.0001.27/4	NR PROJEKTU CX/19/25	
	Inwestor:	Muzeum Historyczne - Pałac w Dukli Dukla 38-450, ul. Trakt Węgierski 5	SKALA 1:100	
	Nazwa rysunku :	RZUT 1 PIĘTRA - inwentaryzacja		NR REWIZJI REV_0
	Element PB	projekt architektoniczno - budowlany	Podpis:	Data
	Projektant :	mgr inż. arch. Bartosz Gorczyca specjalność architektoniczna (upr. Nr Rz / A-16/2011)		31.07.2025
				3A

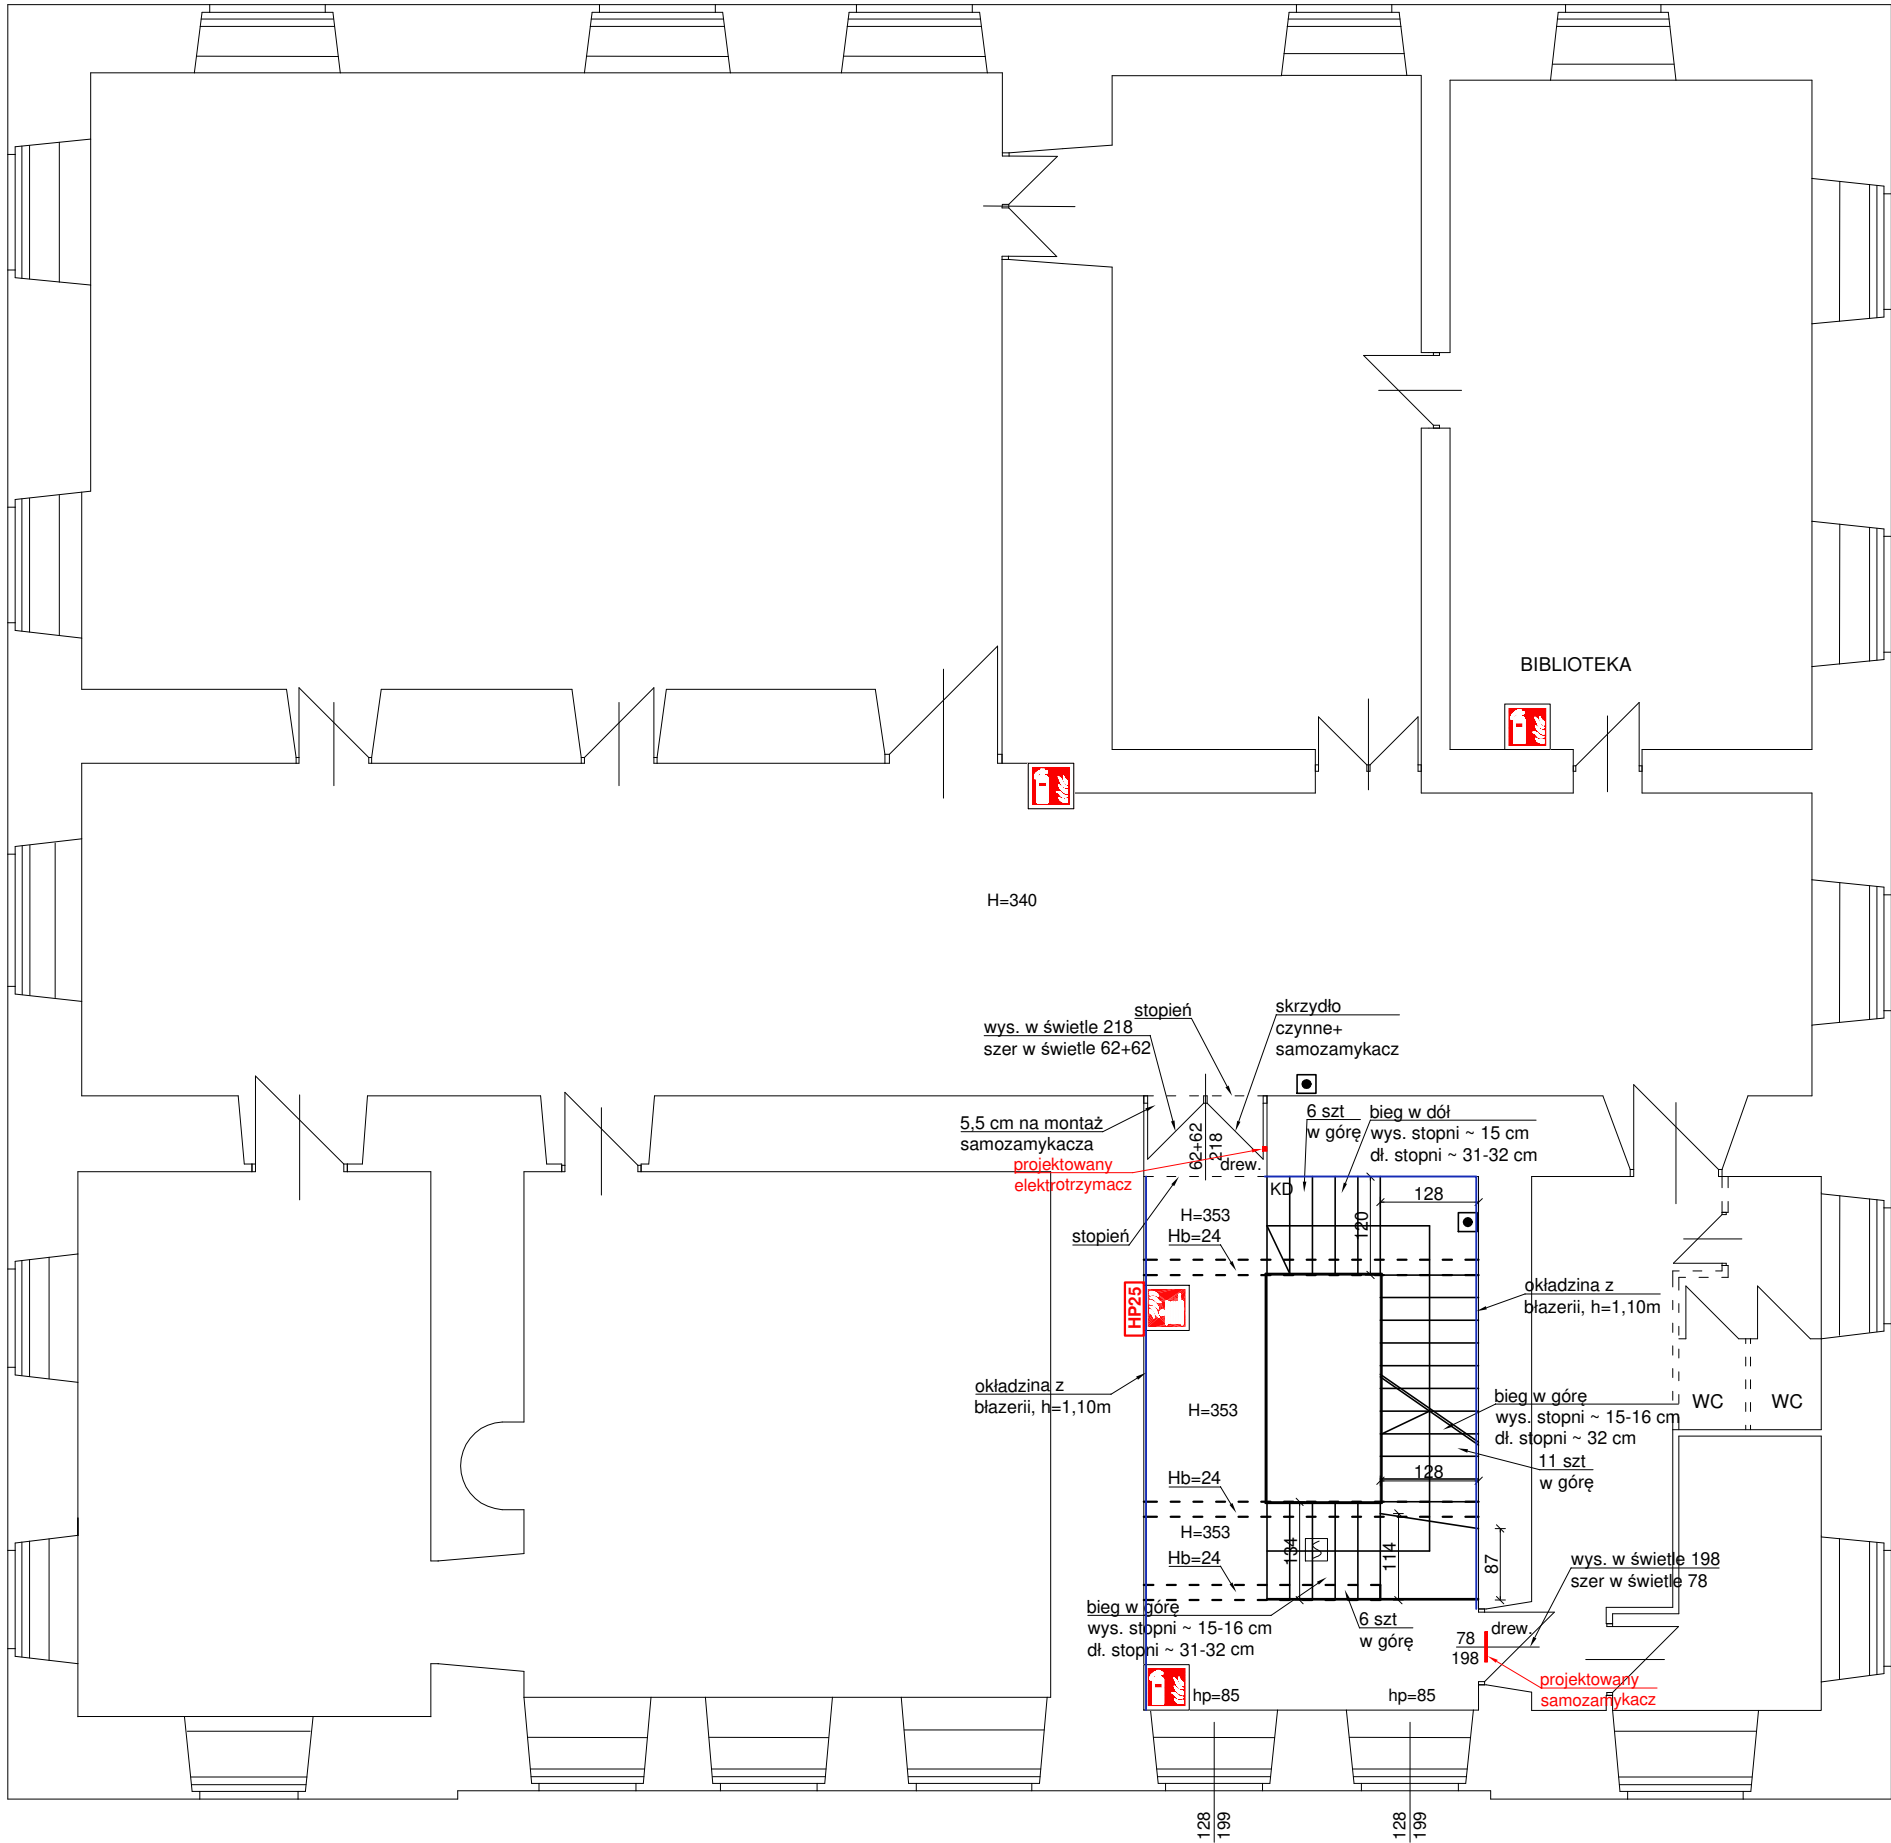


PROJEKT BUDOWLANY

Jednostka projektowa:	CERBEX Sp. z o.o. 38-400 KROSNO ul. Powstańców Warszawskich 14 tel. 0-13 436-83-99								
	_LINIA _pracownia _architektoniczna _Bartosz Gorczyca 38 – 400 Krosno ul. Rzeszowska 90 ; tel. 691 381 590 gorczyca.architekt@wp.pl ; www.linia-arch.com								
	Nazwa obiektu budowlanego:								
	Adres obiektu budowlanego:								
	Inwestor:								
Nazwa rysunku :		Element PB		Podpis:		Data		NR PROJEKTU CX/19/25	
Projektant :		mgr inż. arch. Bartosz Gorczyca specjalność architektoniczna (upr. Nr Rz / A-16/2011)				31.07.2025		SKALA 1:100	
								NR REWIZJI REV_0	
								NR RYS.	
								3B	

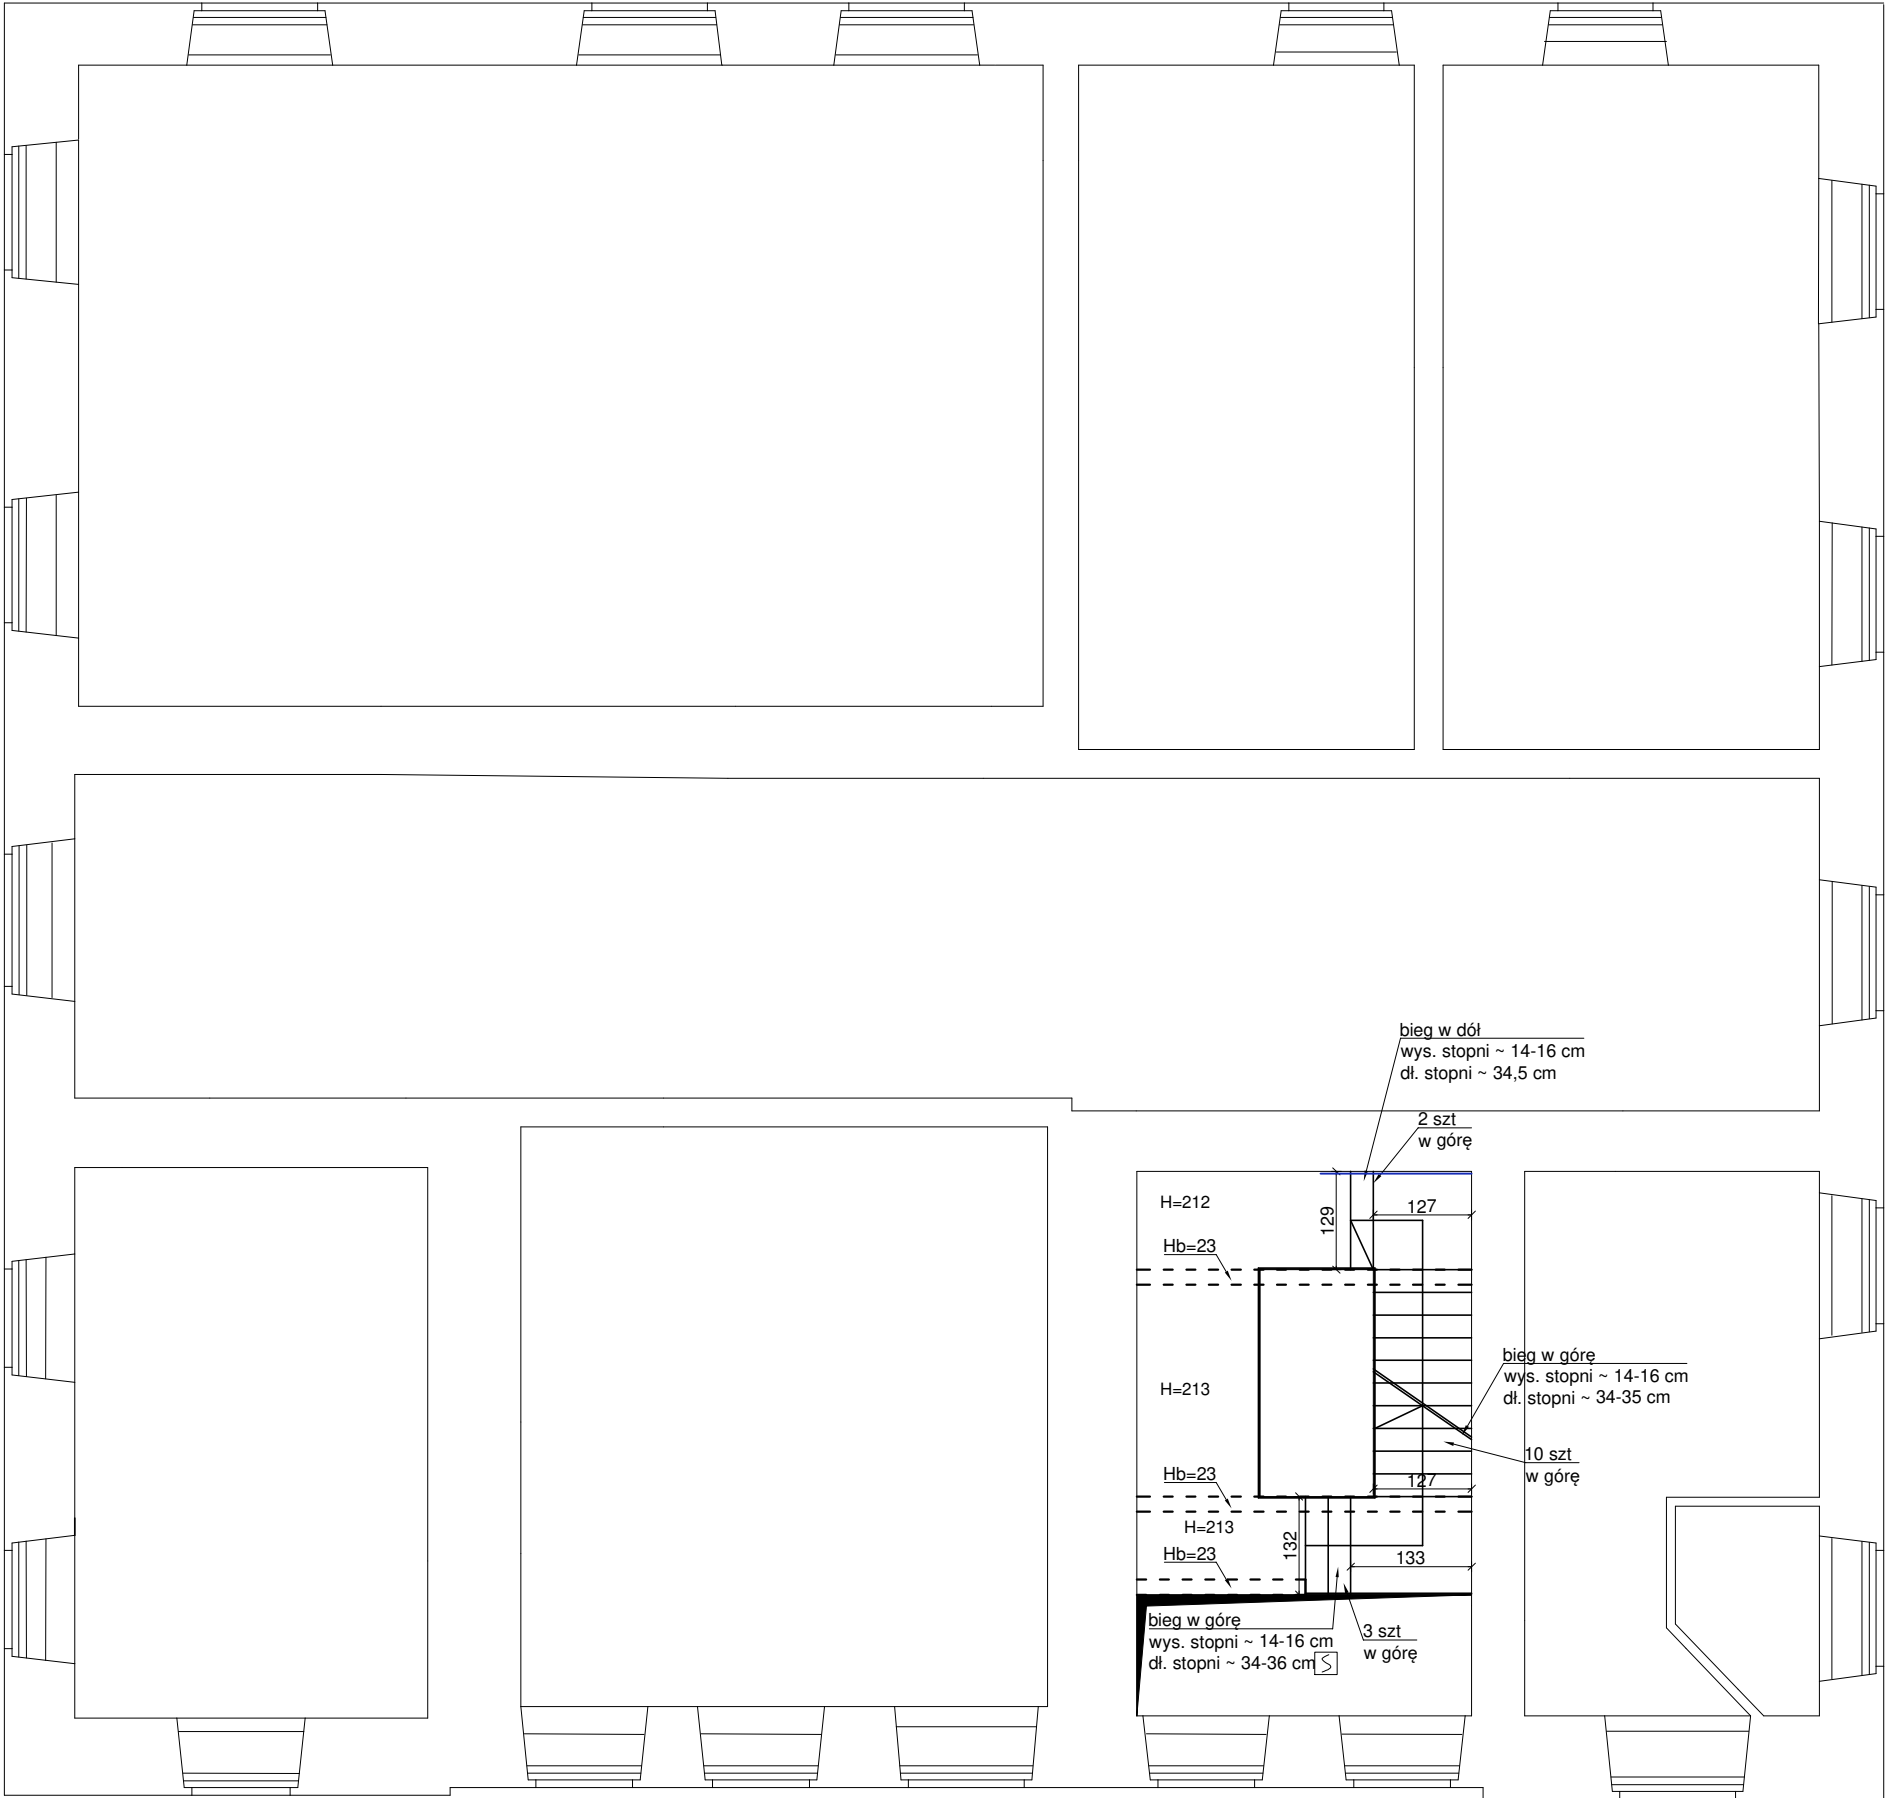


PROJEKT BUDOWLANY	Jednostka projektowa:	CERBEX Sp. z o.o. 38-400 KROSNO ul. Powstańców Warszawskich 14 tel: 0-13 436-83-99		
		_LINIA _pracownia_architektoniczna_Bartosz Gorczyca 38 – 400 Krosno ul. Rzeszowska 90 ; tel. 691 381 590 gorczyca.architekt@wp.pl ; www.linia-arch.com 		
	Nazwa obiektu budowlanego:	"REMONT BUDYNKU MUZEUM HISTORYCZNEGO - PAŁAC W DUKLI W OBRĘBIE KLATKI SCHODOWEJ ORAZ WYKONANIE WEW. INSTALACJI PPOŻ"		
	Adres obiektu budowlanego:	Dukla 38-450, ul. Trakt Węgierski 5 180702_4.0001.27/4	NR PROJEKTU CX/19/25	
	Inwestor:	Muzeum Historyczne - Pałac w Dukli Dukla 38-450, ul. Trakt Węgierski 5	SKALA 1:100	
	Nazwa rysunku :	RZUT 2 1/2 PIĘTRA		NR REWIZJI REV_0
	Element PB	projekt architektoniczno - budowlany	Podpis:	Data
	Projektant :	mgr inż. arch. Bartosz Gorczyca specjalność architektoniczna (upr. Nr Rz / A-16/2011)		31.07.2025
				5B

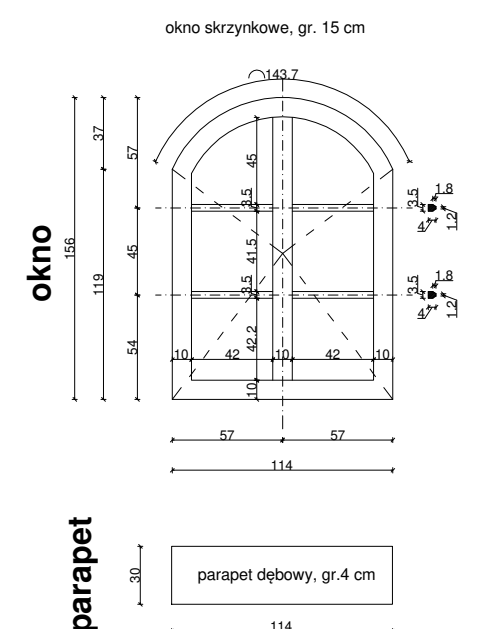


PROJEKT BUDOWLANY


Jednostka projektowa:	 CERBEX Sp. z o.o. 38-400 KROSNO ul.Powstańców Warszawskich 14 tel: 0-13 436-83-99			 LINIA pracownia architektoniczna

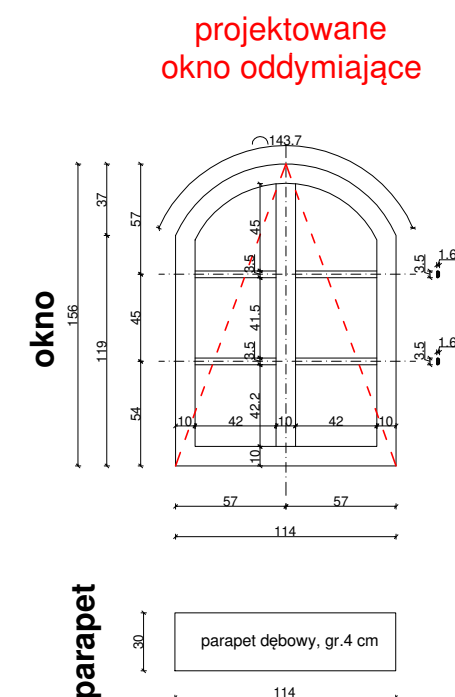

PROJEKT BUDOWLANY	Jednostka projektowa:	CERBEX Sp. z o.o. 38-400 KROSNO ul. Powstańców Warszawskich 14 tel: 0-13 436-83-99			LINIA pracownia architektoniczna	
		<u> _LINIA_ </u>pracownia architektoniczna Bartosz Gorczyca 38 – 400 Krosno ul. Rzeszowska 90 ; tel. 691 381 590 gorczyca.architekt@wp.pl ; www.linia-arch.com				
	Nazwa obiektu budowlanego:	"REMONT BUDYNKU MUZEUM HISTORYCZNEGO - PAŁAC W DUKLI W OBRĘBIE KLATKI SCHODOWEJ ORAZ WYKONANIE WEW. INSTALACJI PPOŻ"				
	Adres obiektu budowlanego:	Dukla 38-450, ul. Trakt Węgierski 5 180702_4.0001.27/4			NR PROJEKTU CX/19/25	
	Inwestor:	Muzeum Historyczne - Pałac w Dukli Dukla 38-450, ul. Trakt Węgierski 5			SKALA 1:100	
	Nazwa rysunku :	RZUT PODDASZA			NR REWIZJI REV_0	
	Element PB	projekt architektoniczno - budowlany		Podpis:	Data	NR RYS.
	Projektant :	mgr inż. arch. Bartosz Gorczyca specjalność architektoniczna (upr. Nr Rz / A-16/2011)			31.07.2025	6B

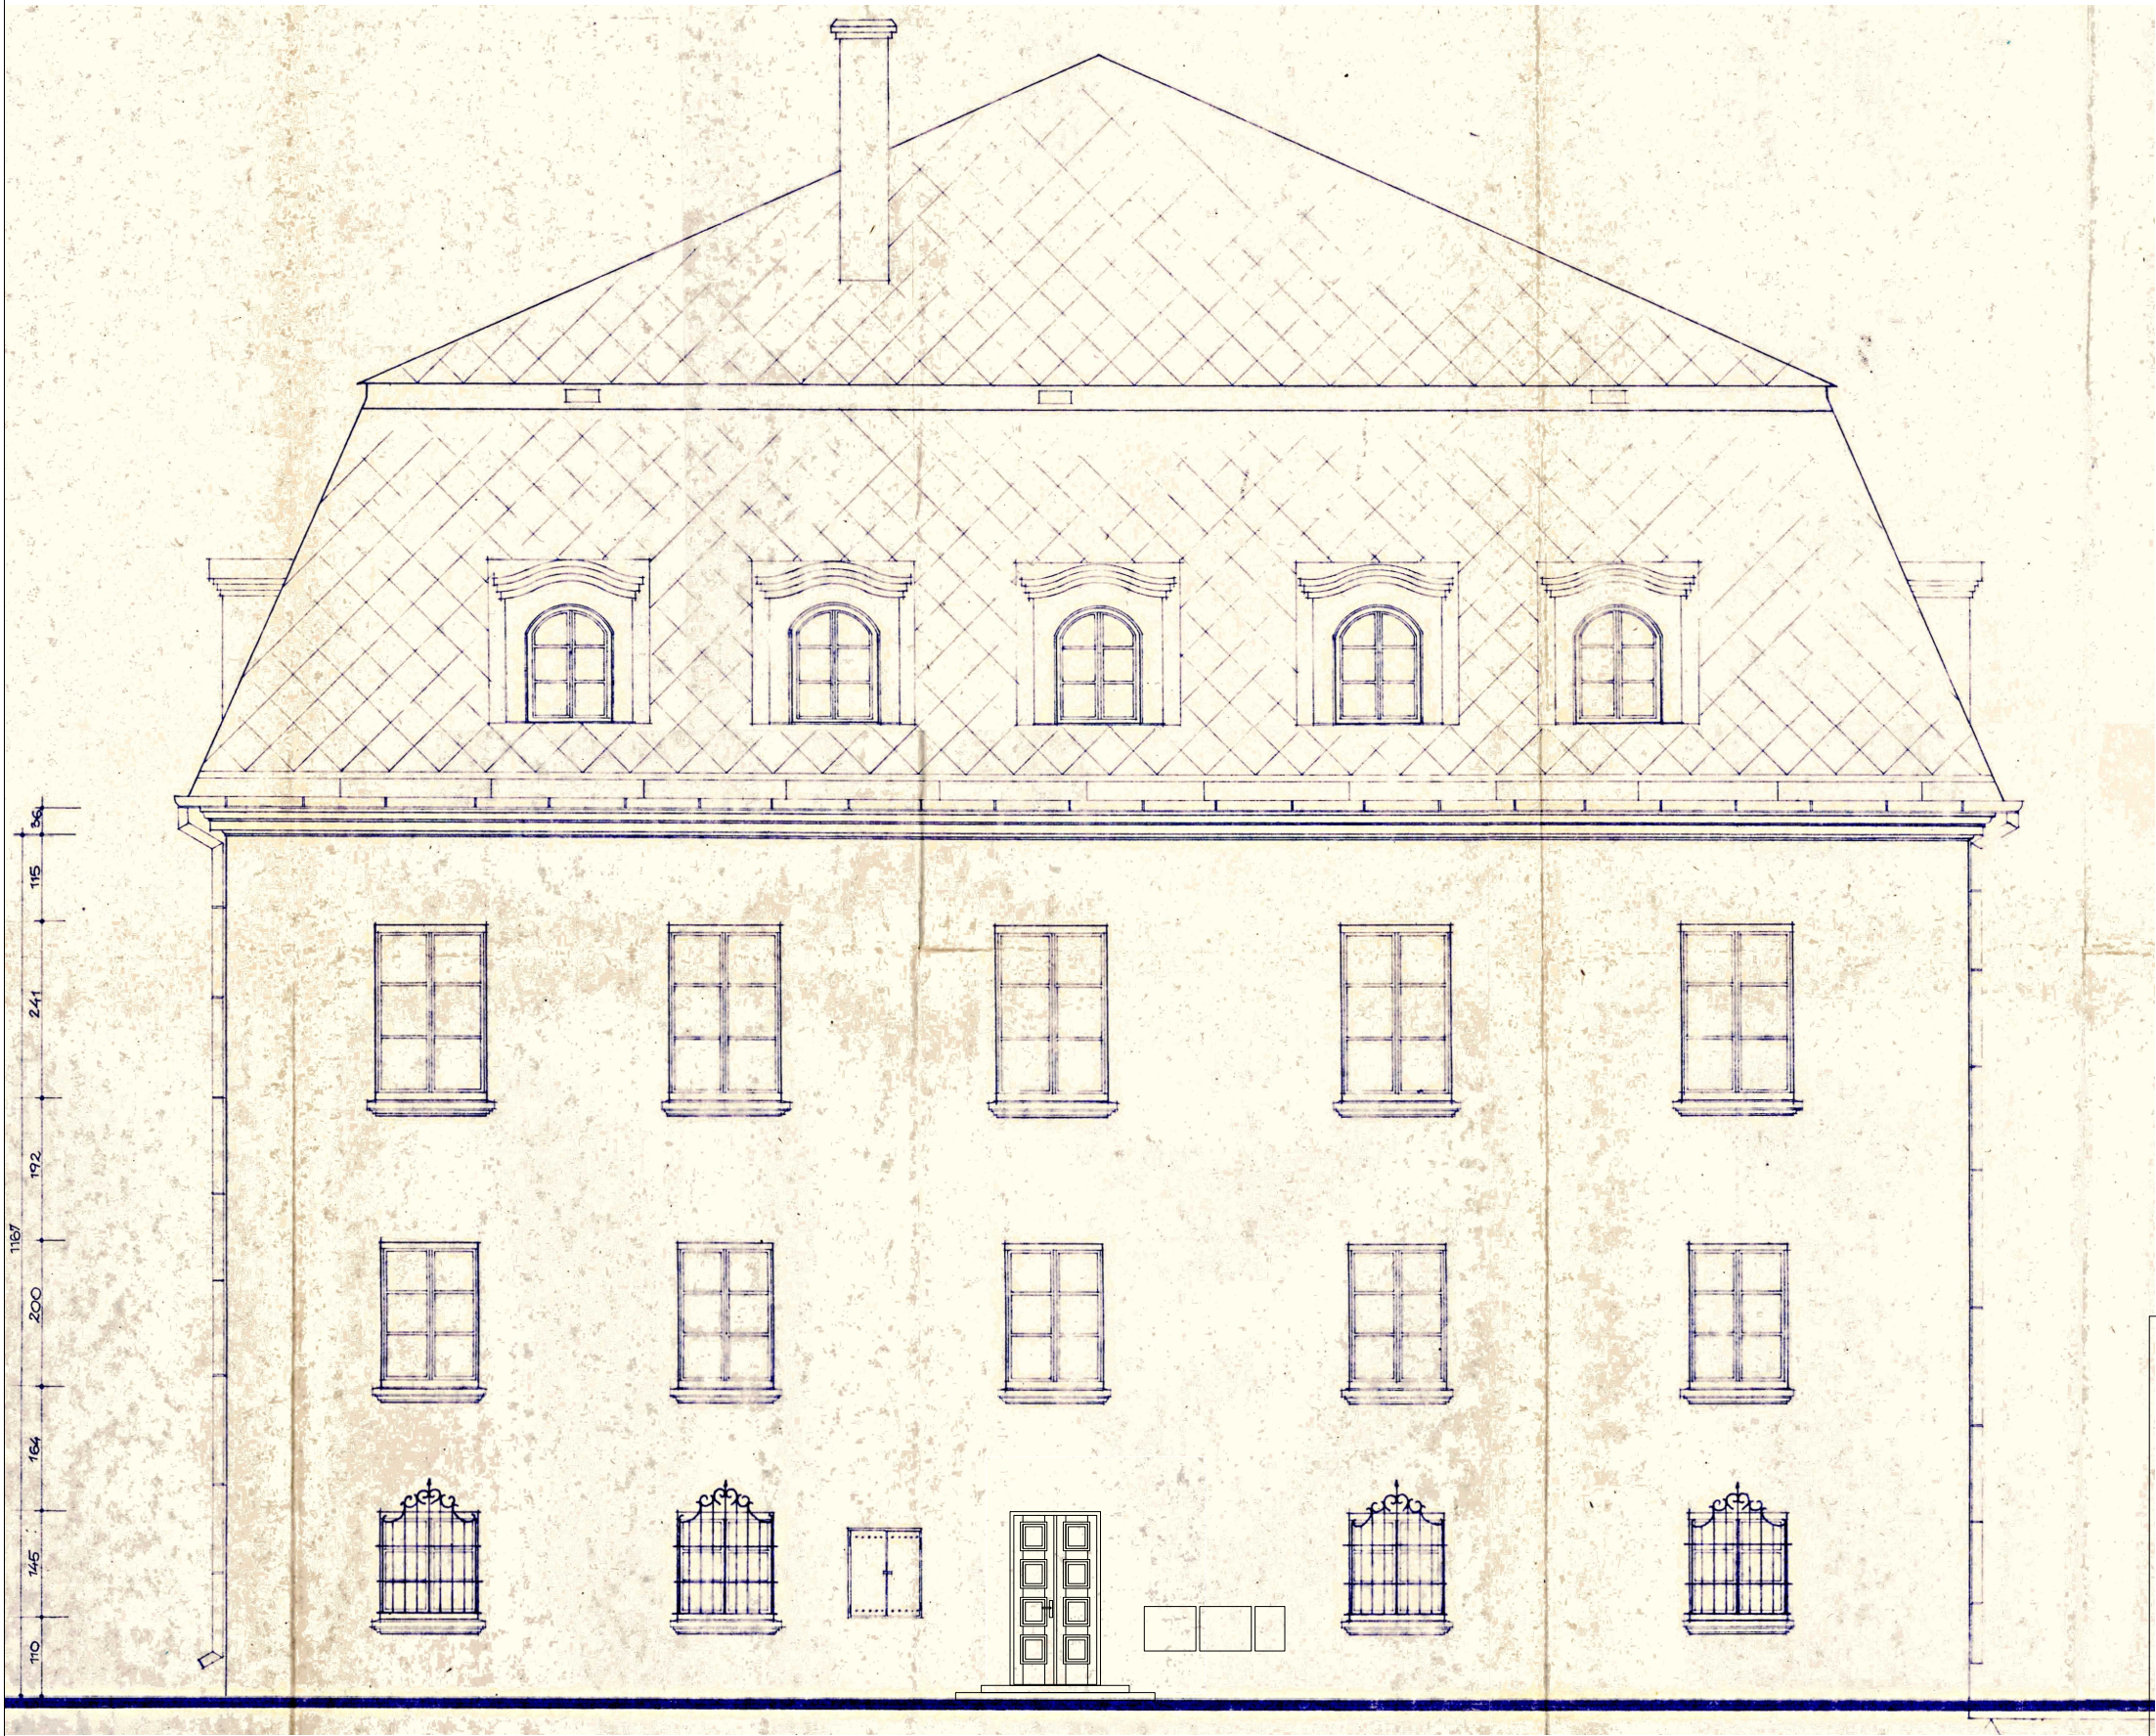


PROJEKT BUDOWLANY	Jednostka projektowa:	CERBEX Sp. z o.o. 38-400 KROSNO ul. Powstańców Warszawskich 14 tel. 0-13 436-83-99 <u>LINIA</u> _pracownia architektoniczna Bartosz Gorczyca 38 – 400 Krosno ul. Rzeszowska 90 ; tel. 691 381 590 gorczyca.architekt@wp.pl ; www.linia-arch.com 		
		"REMONT BUDYNKU MUZEUM HISTORYCZNEGO - PALAC W DUKLI W OBRĘBIE KLATKI SCHODOWEJ ORAZ WYKONANIE WEW. INSTALACJI PPOŻ"		
	Nazwa obiektu budowlanego:	Dukla 38-450, ul. Trakt Węgierski 5 180702_4.0001.27/4		NR PROJEKTU CX/19/25
	Adres obiektu budowlanego:	Muzeum Historyczne - Pałac w Dukli Dukla 38-450, ul. Trakt Węgierski 5		SKALA 1:100
	Inwestor:	ELEWACJA POŁUDNIOWO - WSCHODNIA - inwentaryzacja		NR REWIZJI REV_0
	Nazwa rysunku :	Element PB	projekt architektoniczno - budowlany	Podpis:
		Projektant :	mgr inż. arch. Bartosz Gorczyca specjalność architektoniczna (op. Nr Rz / A-16/2011)	Data 31.07.2025
				NR RYS. 8A

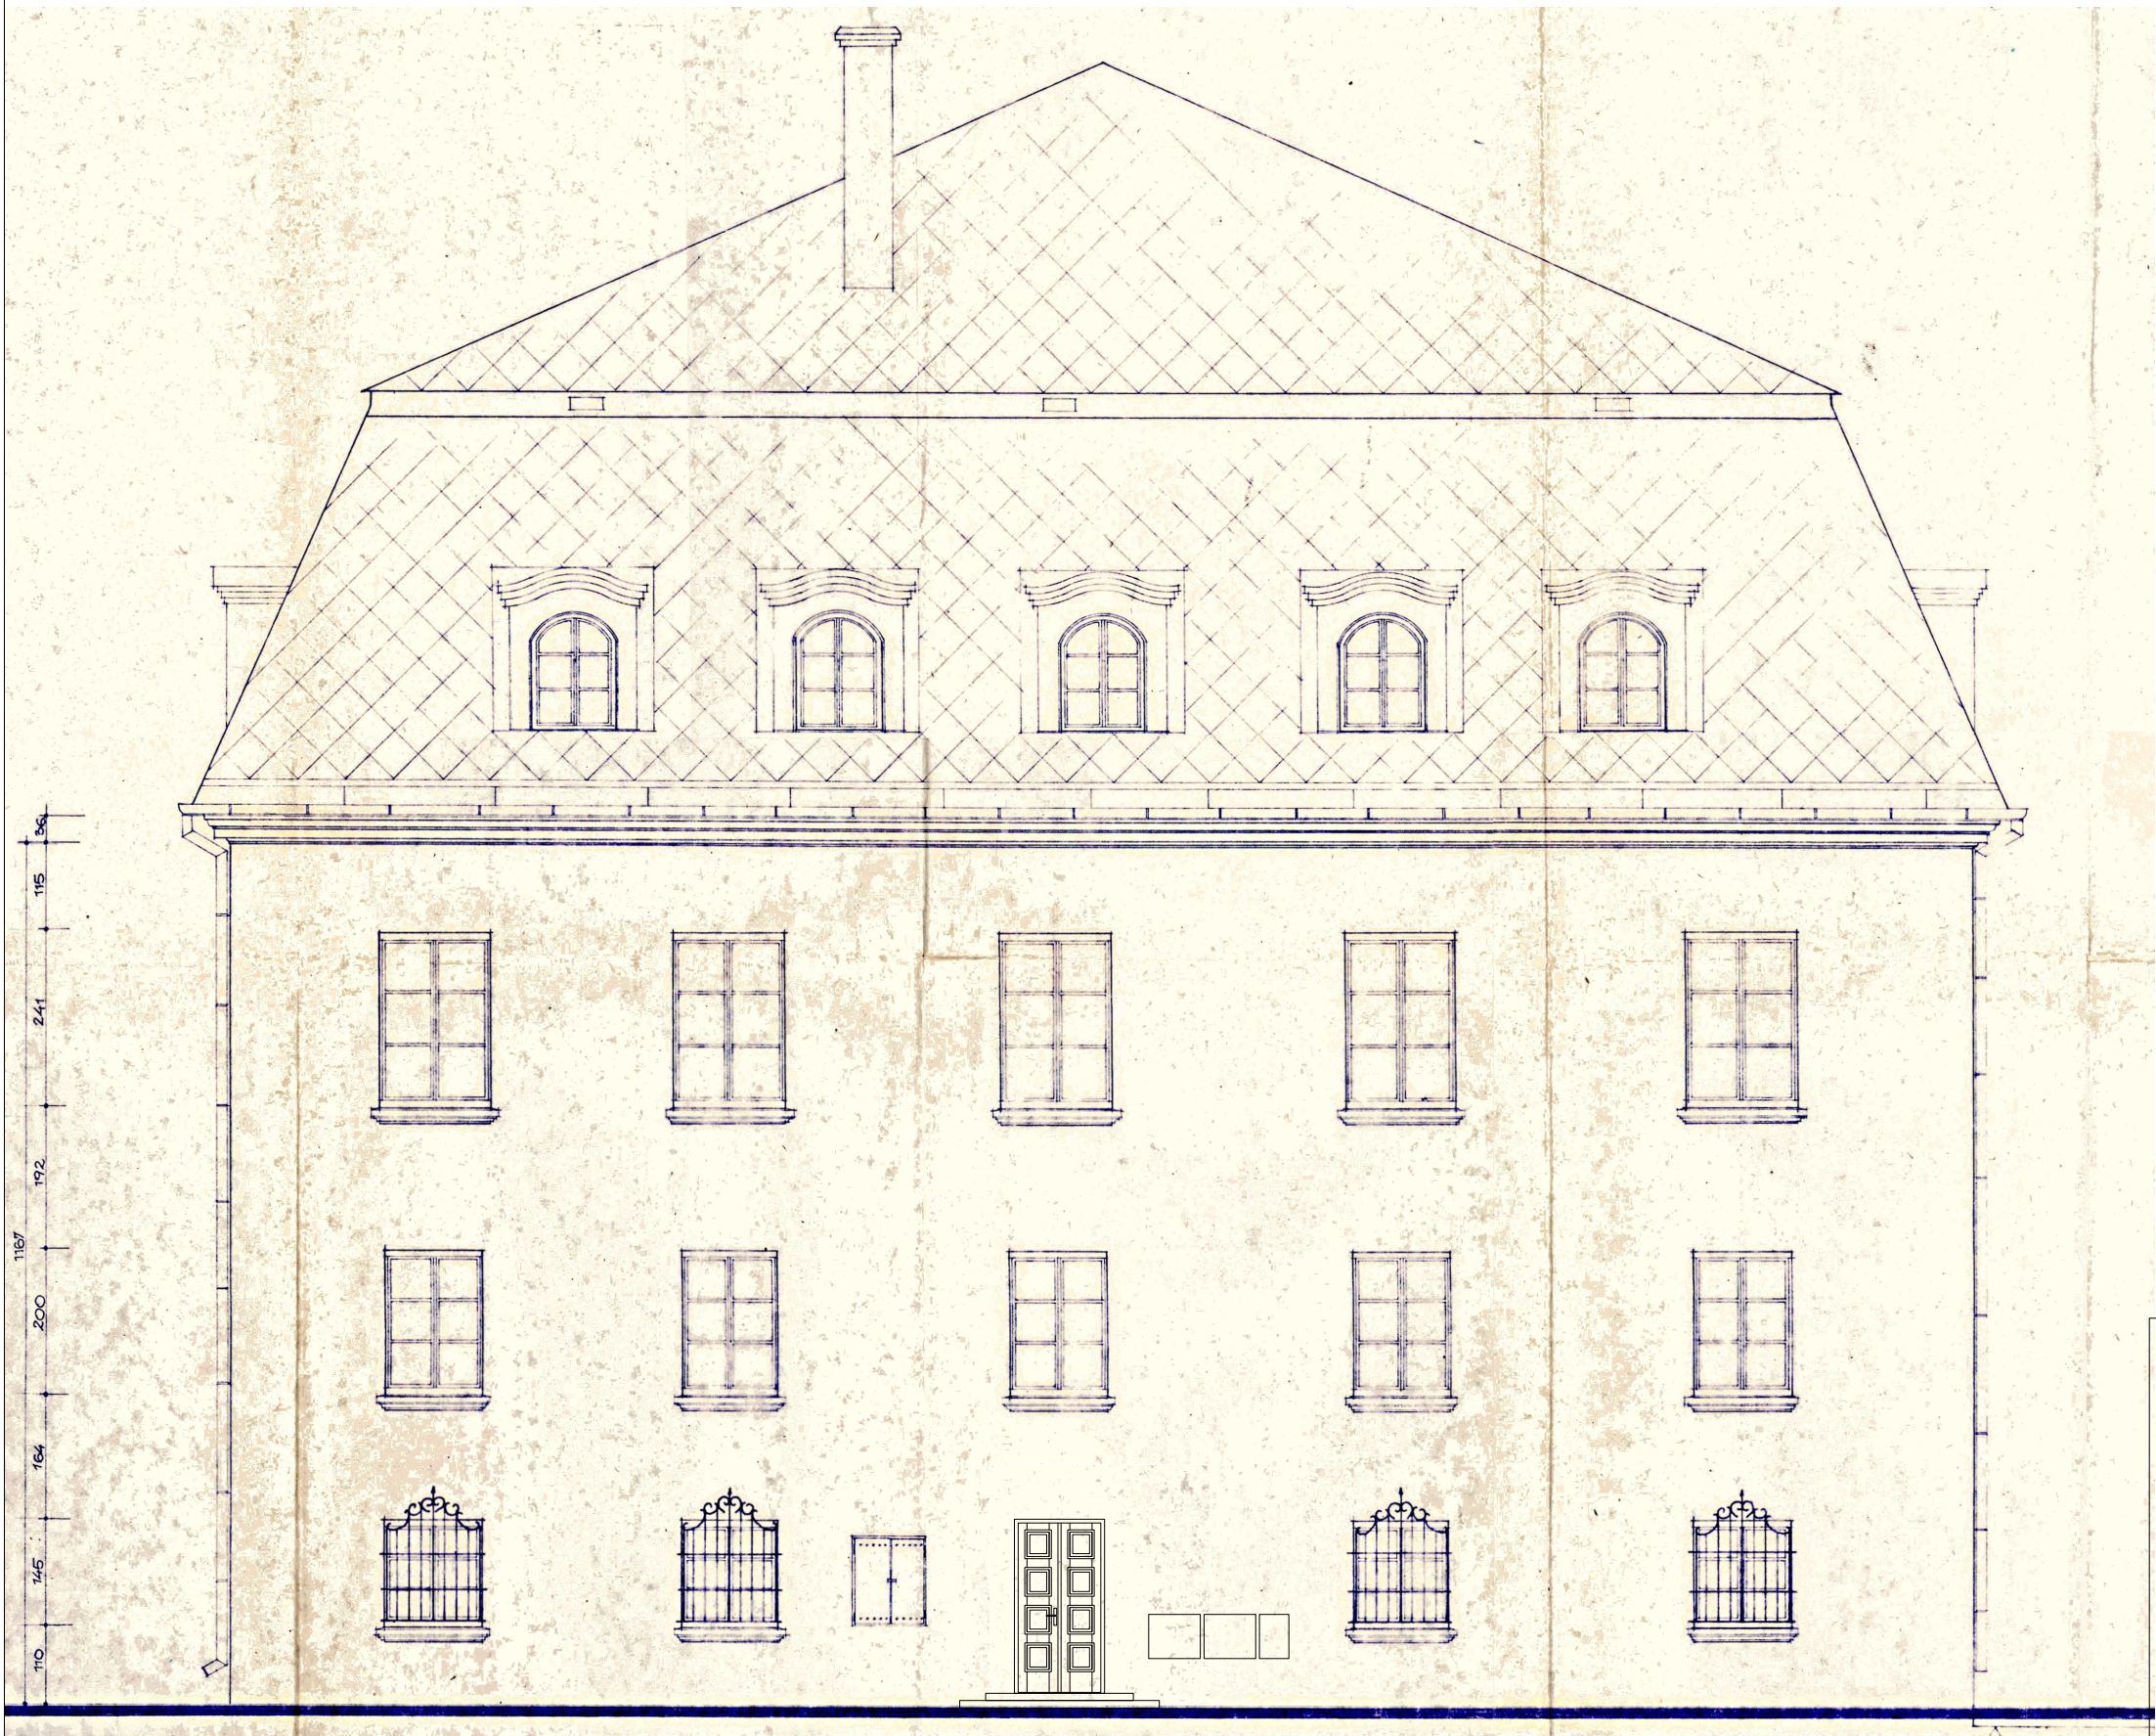


PROJEKT BUDOWLANY

Jednostka projektowa:	CERBEX Sp. z o.o. 38-400 KROSNO ul. Powstańców Warszawskich 14 tel. 0-13 436-83-99			
	LINIA pracownia architektoniczna Bartosz Gorczyca 38 – 400 Krosno ul. Rzeszowska 90 ; tel. 691 381 590 gorczyca.architekt@wp.pl ; www.linia-arch.com			
Nazwa obiektu budowlanego:	"REMONT BUDYNKU MUZEUM HISTORYCZNEGO - PALAC W DUKLI W OBRĘBIE KLATKI SCHODOWEJ ORAZ WYKONANIE WEW. INSTALACJI PPOŻ"			
Adres obiektu budowlanego:	Dukla 38-450, ul. Trakt Węgierski 5 180702_4.0001.27/4		NR PROJEKTU CX/19/25	
Inwestor:	Muzeum Historyczne - Pałac w Dukli Dukla 38-450, ul. Trakt Węgierski 5		SKALA 1:100	
Nazwa rysunku :	ELEWACJA POŁUDNIOWO - WSCHODNIA		NR REWIZJI REV_0	
Element PB	projekt architektoniczno - budowlany	Podpis:	Data	NR RYS.
Projektant :	mgr inż. arch. Bartosz Gorczyca specjalność architektoniczna (opr. Nr Rz / A-16/2011)		31.07.2025	8B

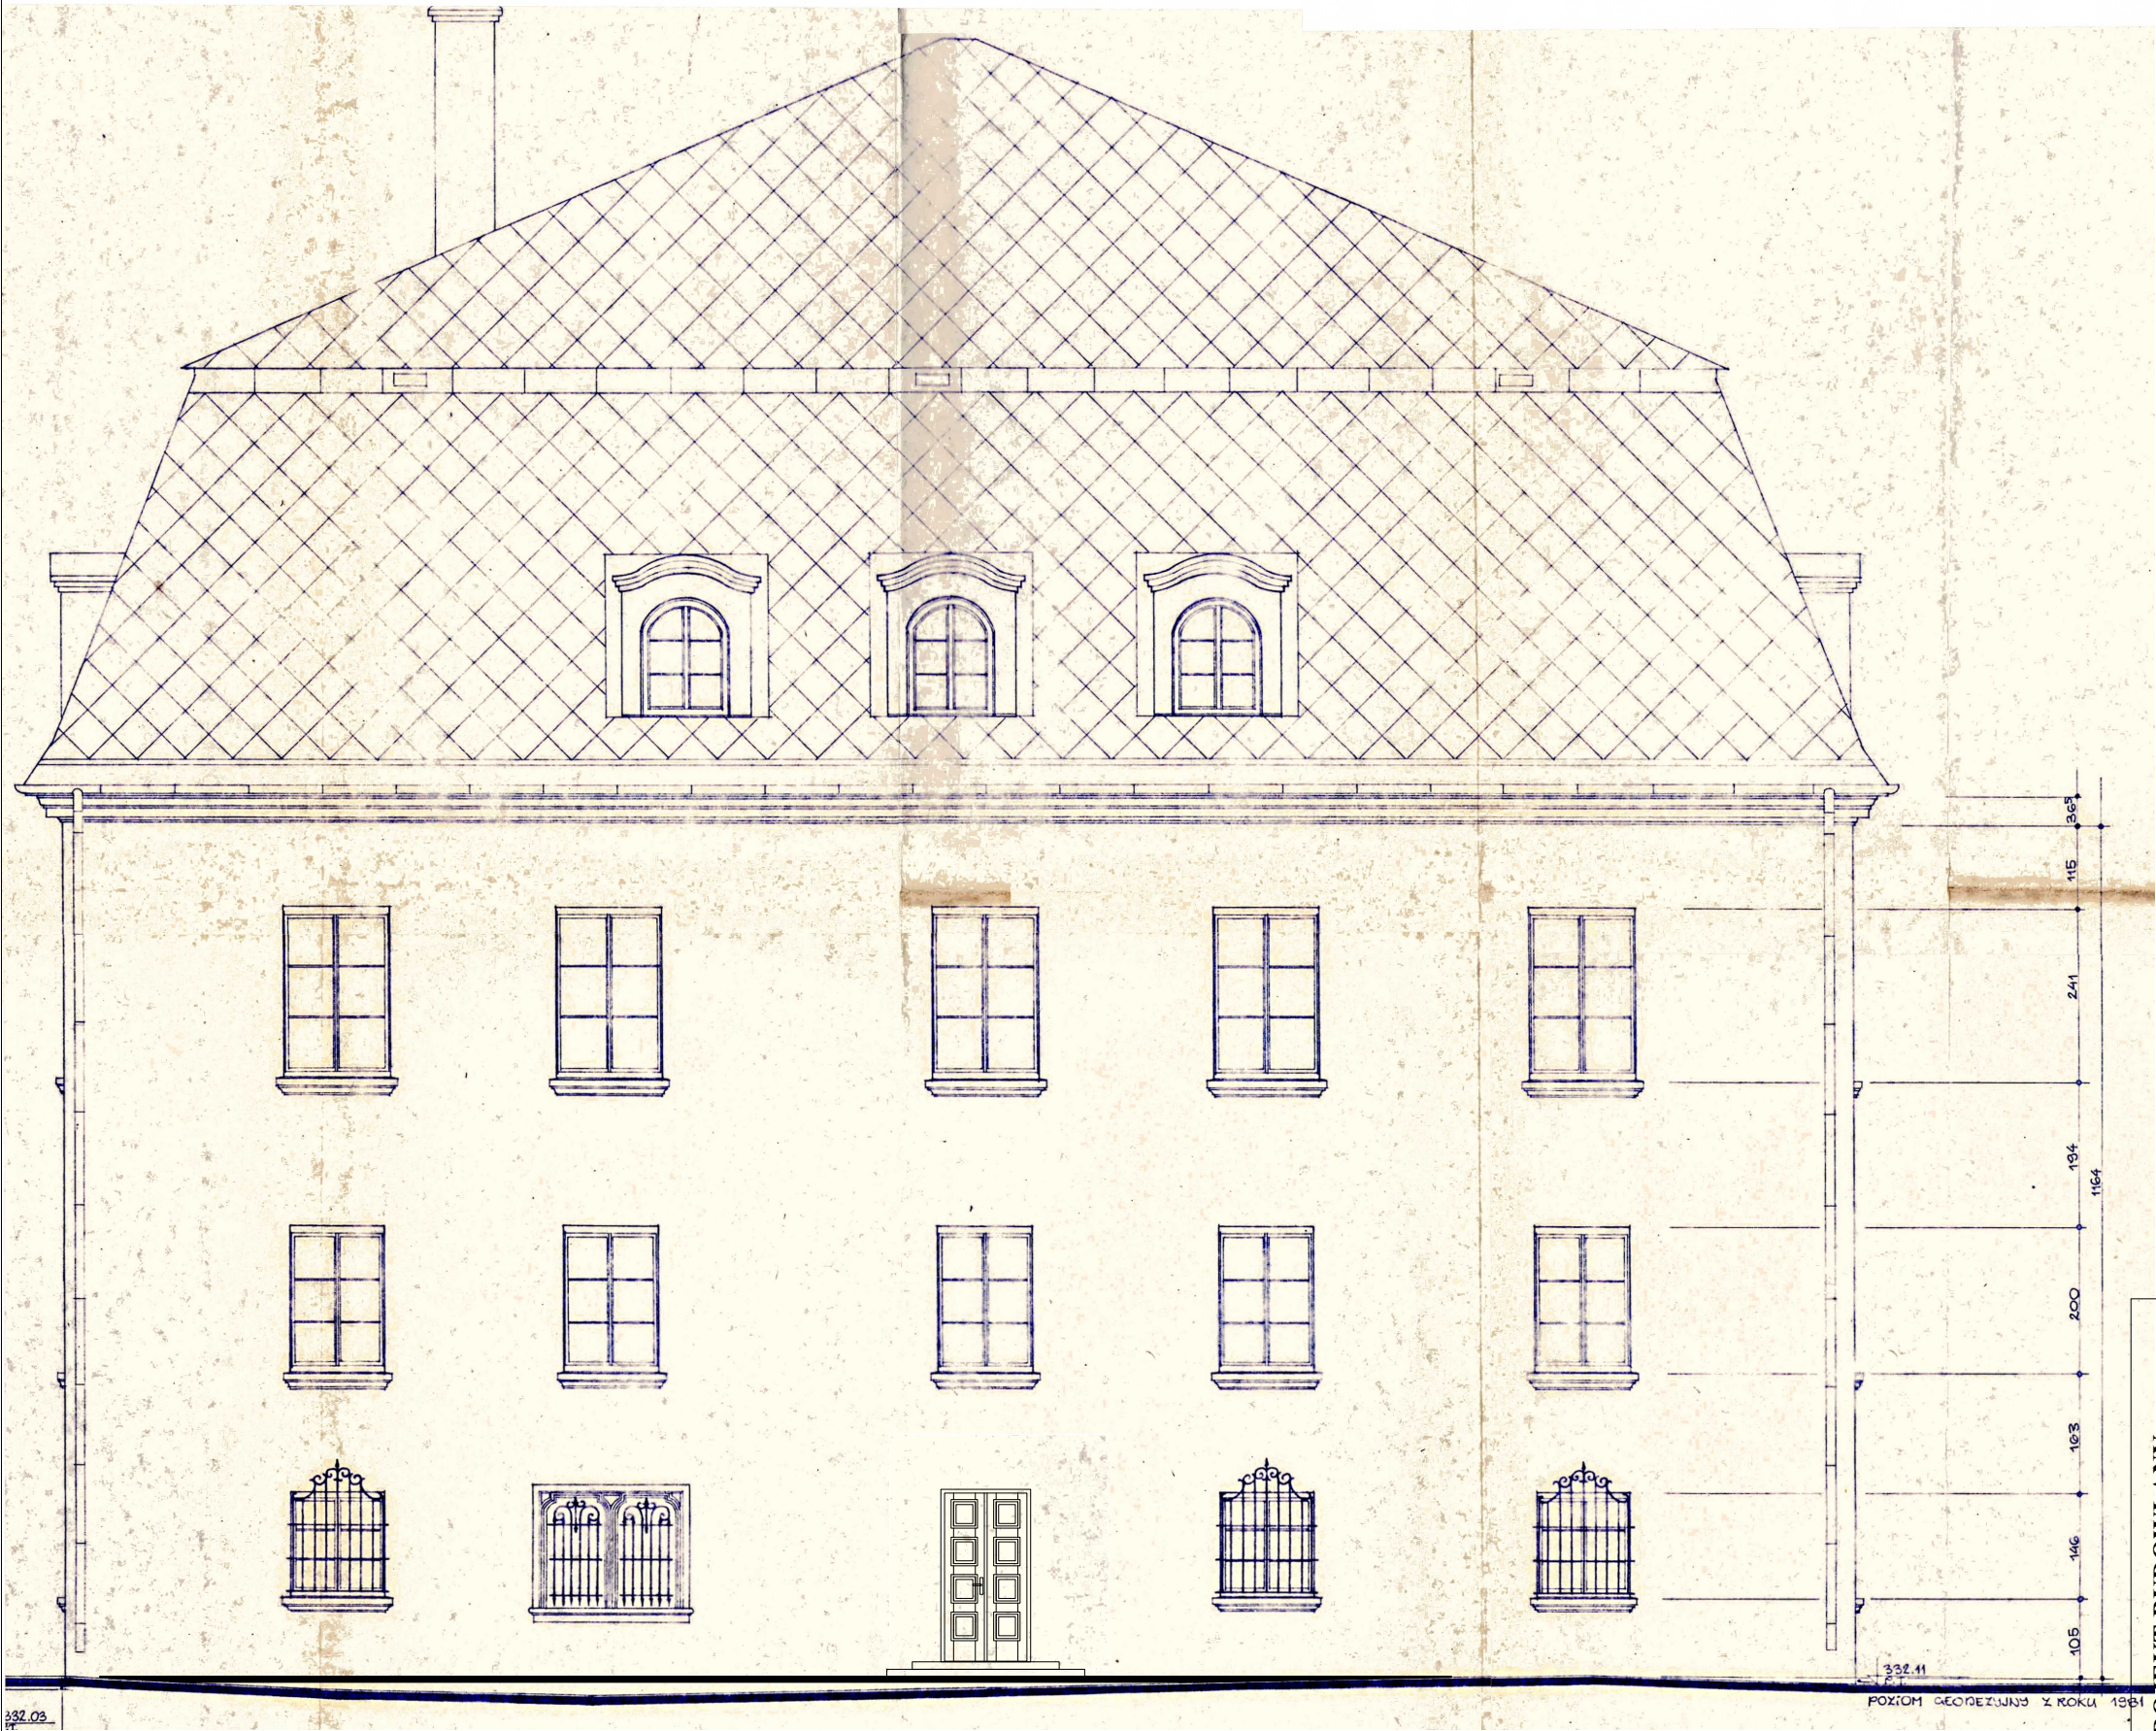

PROJEKT BUDOWLANY	Jednostka projektowa:	CERBEX Sp. z o.o. 38-400 KROSNO ul. Powstańców Warszawskich 14 tel. 0-13 436-83-99 LINIA Pracownia Architektoniczna LINIA _pracownia architektoniczna Bartosz Gorczyca 38 – 400 Krosno ul. Rzeszowska 90 ; tel. 691 381 590 gorczyca.architekt@wp.pl ; www.linia-arch.com		
		"REMONT BUDYNKU MUZEUM HISTORYCZNEGO - PALAC W DUKLI W OBRĘBIE KLATKI SCHODOWEJ ORAZ WYKONANIE WEW. INSTALACJI PPOŻ"		
	Nazwa obiektu budowlanego:	Dukla 38-450, ul. Trakt Węgierski 5 180702_4.0001.27/4		NR PROJEKTU CX/19/25
	Adres obiektu budowlanego:	Muzeum Historyczne - Pałac w Dukli Dukla 38-450, ul. Trakt Węgierski 5		SKALA 1:100
	Inwestor:	ELEWACJA PÓŁNOCNO - WSCHODNIA - inwentaryzacja		NR REWIZJI REV_0
	Nazwa rysunku :	projekt architektoniczno - budowlany	Podpis:	NR RYS.
Projektant :		mgr inż. arch. Bartosz Gorczyca specjalność architektoniczna (op. Nr Rz / A-16/2011)	Data	9A
			31.07.2025	

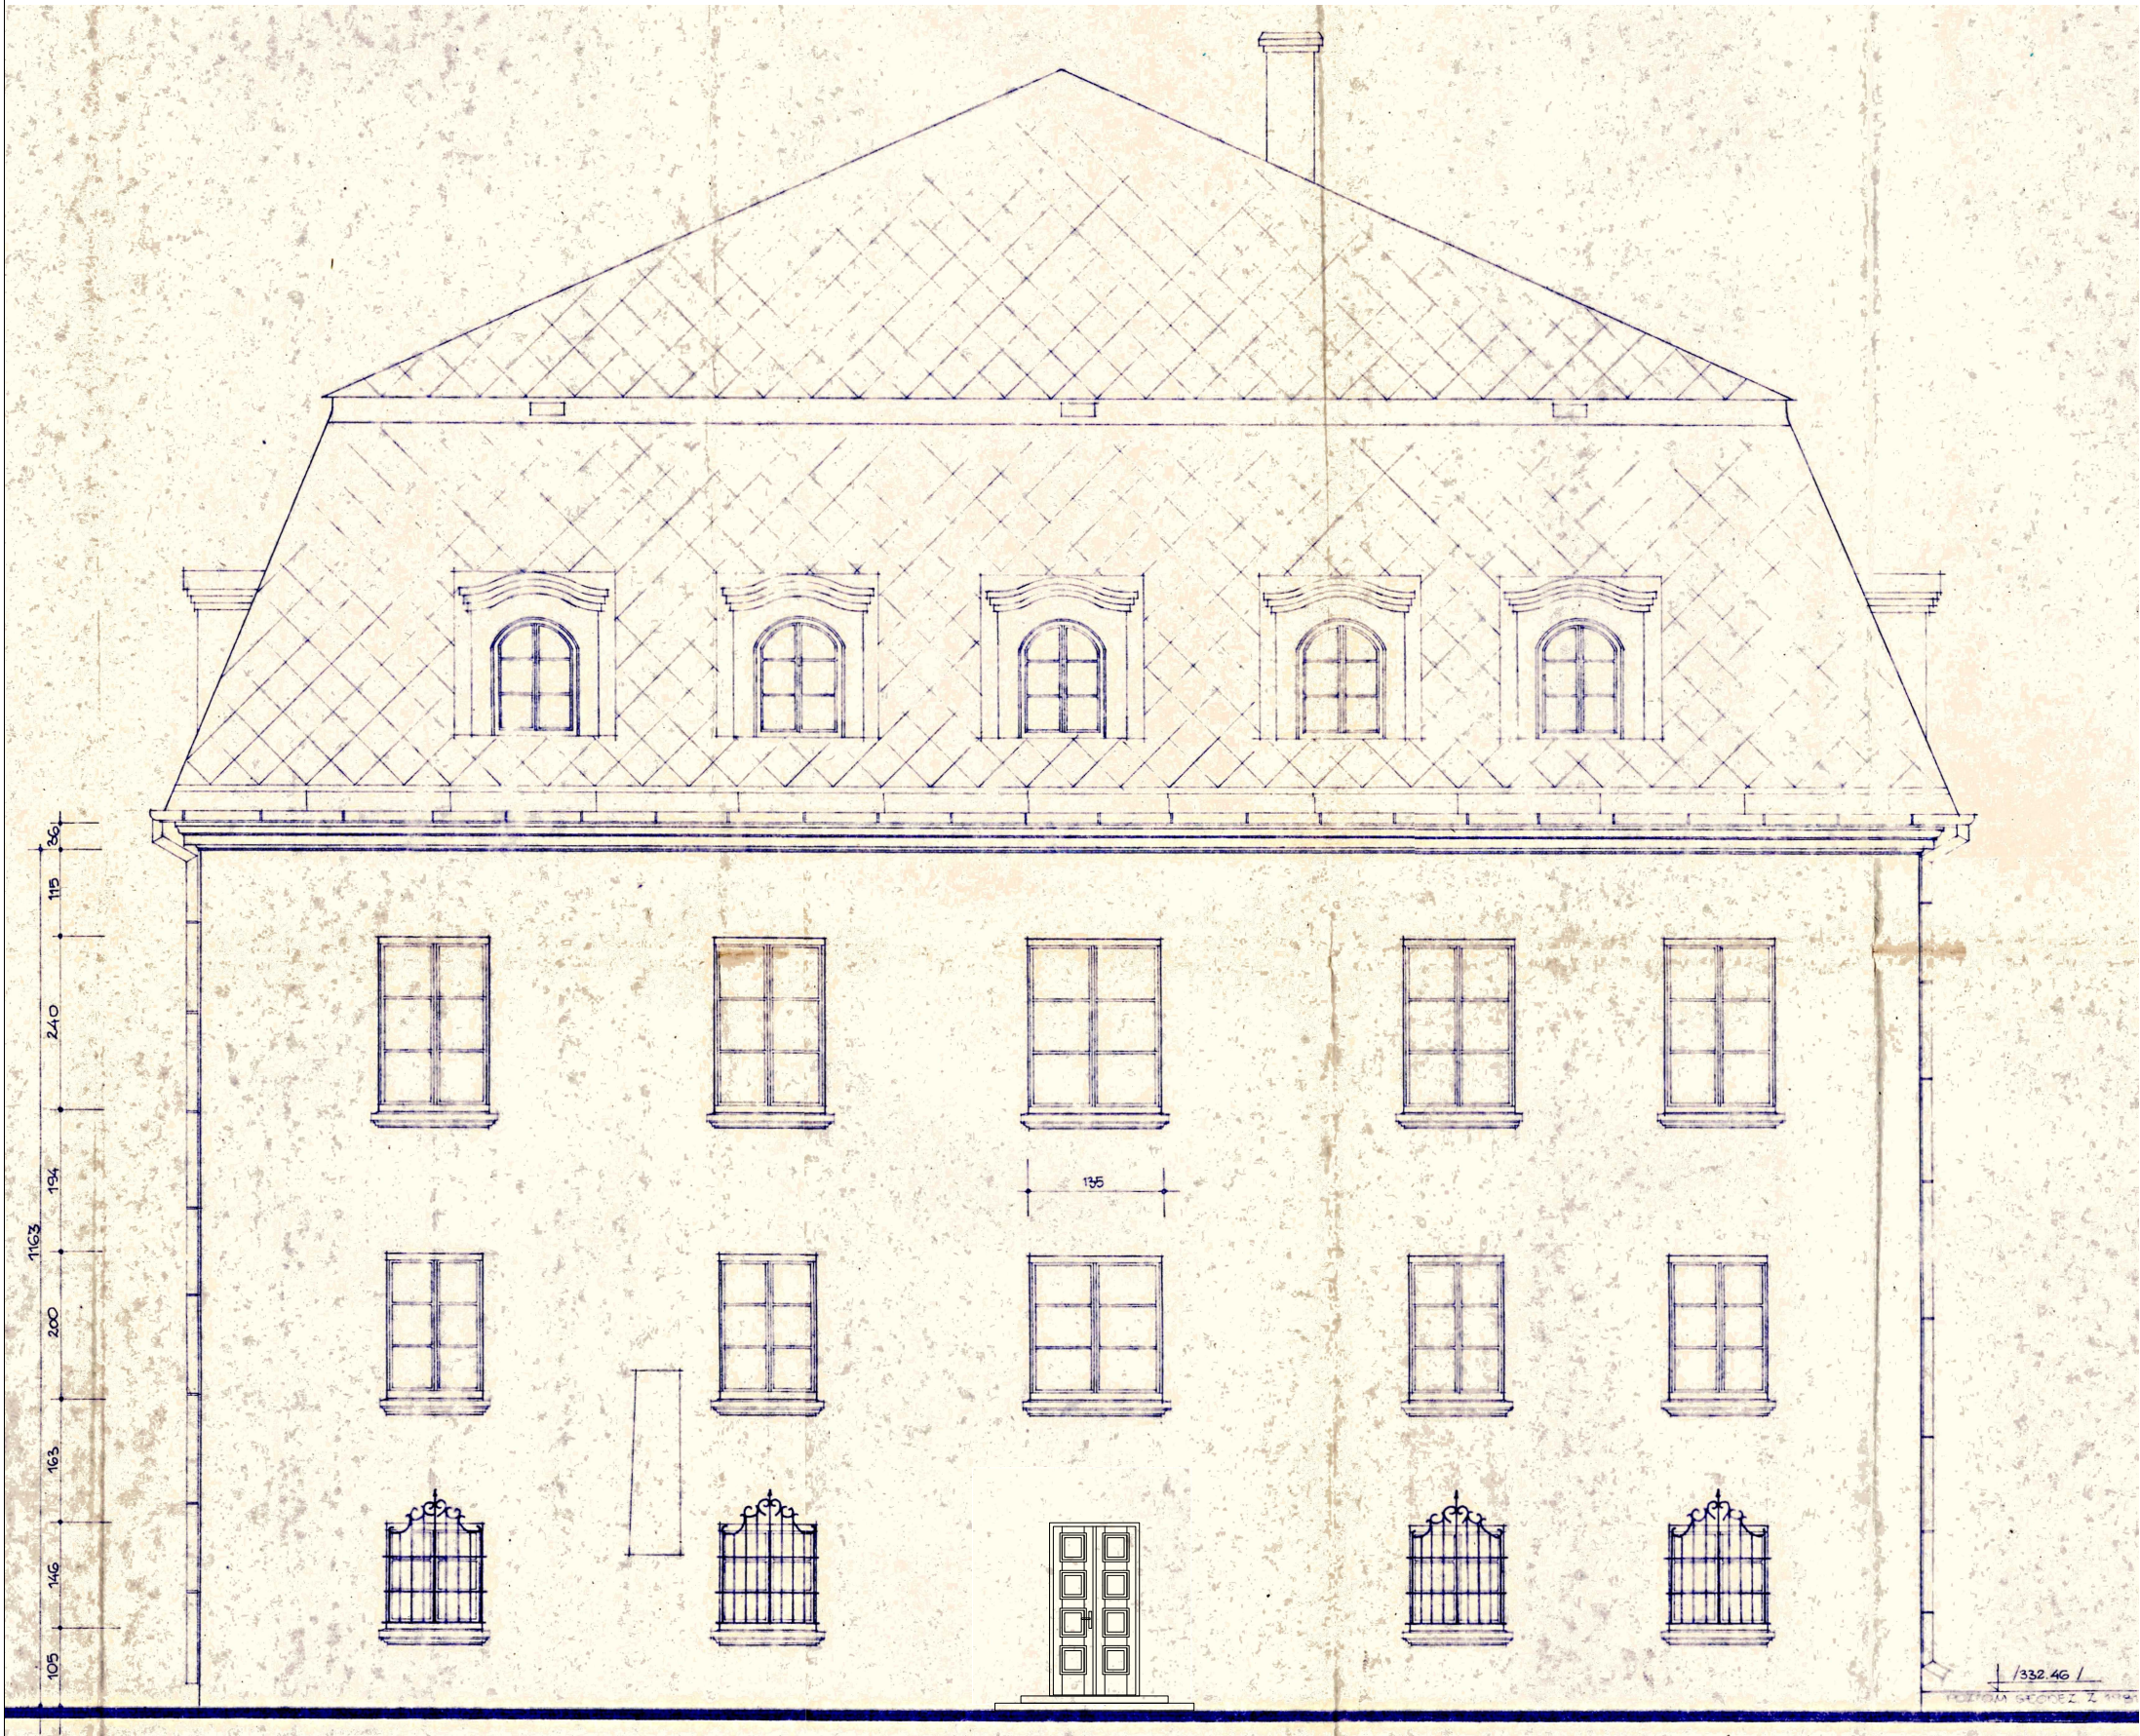

PROJEKT BUDOWLANY	Jednostka projektowa:	CERBEX Sp. z o.o. 38-400 KROSNO ul. Powstańców Warszawskich 14 tel. 0-13 436-83-99 LINIA Pracownia Architektoniczna		
		LINIA _pracownia architektoniczna Bartosz Gorczyca 38 – 400 Krosno ul. Rzeszowska 90 ; tel. 691 381 590 gorczyca.architekt@wp.pl ; www.linia-arch.com		
	Nazwa obiektu budowlanego:	"REMONT BUDYNKU MUZEUM HISTORYCZNEGO - PALAC W DUKLI W OBRĘBIE KLATKI SCHODOWEJ ORAZ WYKONANIE WEW. INSTALACJI PPOŻ"		
	Adres obiektu budowlanego:	Dukla 38-450, ul. Trakt Węgierski 5 180702_4.0001.27/4	NR PROJEKTU CX/19/25	
	Inwestor:	Muzeum Historyczne - Pałac w Dukli Dukla 38-450, ul. Trakt Węgierski 5	SKALA 1:100	
	Nazwa rysunku :	ELEWACJA PÓLNOCNO - ZACHODNIA - inwentaryzacja		NR REWIZJI REV_0
	Element PB	projekt architektoniczno - budowlany	Podpis:	Data
Projektant :		mgr inż. arch. Bartosz Gorczyca specjalność architektoniczna (op. Nr Rz / A-16/2011)		31.07.2025
				10A

