

STRONA TYTUŁOWA PROJEKT TECHNICZNY

NAZWA ZADANIA:	REMONT I PRZEBUDOWA POMIESZCZEŃ Z WYDZIELENIEM SANITARIATÓW DLA ZWIEDZAJĄCYCH ORAZ Z DOSTOSOWANIEM DLA OSÓB NIEPEŁNOSPRAWNYCH
LOKALIZACJA:	NR EWID. DZ.: 27/4 JEDNOSTKA EWID. – DUKLA [180702_4] OBRĘB EWID. – DUKLA [0001]
KAT. OBIEKTU: IX	BUDYNEK MUZEUM
IDENTYFIKATOR DZIAŁKI:	180702_4.0001.27/4
INWESTOR:	MUZEUM HISTORYCZNE – PAŁAC W DUKLI UL. TRAKT WĘGIERSKI 5 38-450 DUKLA

PROJEKTANT:	PODPIS:	SPRAWDZAJĄCY:	PODPIS:
➤ architektura : mgr inż. arch. Artur Ulbrych upr. nr Rz/A-14/06	<i>mgr inż. arch. Artur Ulbrych</i> UPRAWNIENIA BUDOWLANE DO PROJEKTOWANIA BEZ OGRANICZEŃ W SPECJALNOŚCI ARCHITEKTONICZNEJ Nr Rz/A-14/06, POKA PK-0246	➤ architektura: mgr inż. arch. Joanna Gołabek upr. nr 12/PKOKK/2022	<i>mgr inż. arch. Joanna Gołabek</i> Uprawnienia budowlane do projektowania bez ograniczeń w specjalności architektonicznej Nr 12/PKOKK/2022 wnetzabrzozow@gmail.com 95667404
➤ konstrukcja: mgr inż. Janusz Leń upr. nr A-649-24/83	<i>mgr inż. Janusz Leń</i> 36-221/Biznes 338A upr. budowlane A-649-24/83 upr. inż. sanitarnych ANB.V.7342-12/94 <i>mgr inż. Paweł Kuźniar</i> UPRAWNIENIA BUDOWLANE NR PDK/0272/PWOS/13 DO PROJEKTOWANIA I KIEROWANIA ROBOTAMI BUDOWLANymi BEZ OGRANICZEŃ W SPECJALNOŚCI INSTALACYJNEJ w zakresie sieci instalacji i urządzeń cieplnych,	➤ konstrukcja: mgr inż. Tomasz Leń upr. nr PDK/0182/POOK/12	<i>mgr inż. Tomasz Leń</i> Upraw. do projektowania bez ograniczeń w specjalności konstrukcyjno-budowlanej Upr. Nr PDK/0182/POOK/12 tel. 504 220 659
➤ instalacje sanitarne: mgr inż. Paweł Kuźniar upr. nr PDK/0272/PWOS/13			
➤ instalacje elektryczne: mgr inż. Sebastian Gierlicki upr. nr PDK/0007/PWOE/13	<i>mgr inż. Sebastian Gierlicki</i> Uprawnienia budowlane do projektowania i kierowania robotami budowlanymi bez ograniczeń w specjalności instalacyjnej w zakresie sieci, instalacji i urządzeń elektrycznych i elektroenergetycznych Nr ewid. PDK/0007/PWOE/13		

Projekt zawiera 35 kolejno ponumerowanych stron

lipiec 2025 r.

SPIS TREŚCI

I - CZĘŚĆ OPISOWA

str. od 3 do 15

1. Podstawa opracowania
2. Przedmiot opracowania
3. Zestawienie powierzchni pomieszczeń podlegających przebudowie
4. Opis stanu istniejącego
5. Założenia projektowe
6. Zakres prac
 - 6.1 Roboty budowlane
 - 6.2 Roboty instalacyjne
 - 6.3 Roboty elektryczne
7. Projektowane rozwiązania
 - 7.1 Demontaż wyposażenia
 - 7.2 Rozbiórki
 - 7.3 Ściany działowe
 - 7.4 Wyrównanie ścian i sufitów
 - 7.5 Posadzki
 - 7.6 Wykończenie posadzek
 - 7.7 Okładziny ceramiczne ścian
 - 7.8 Roboty malarskie
 - 7.9 Montaż stolarki drzwiowej
 - 7.10 Wentylacja grawitacyjna łazienek
8. Instalacja wodociągowa
9. Instalacja kanalizacji sanitarnej
10. Instalacja centralnego ogrzewania
11. Instalacja elektryczna
12. Wyposażenie
13. Schemat montażu uchwytów w łazience dla niepełnosprawnych
14. Warunki ochrony przeciwpożarowej
15. Informacja o obszarze oddziaływania obiektu
16. Wpływ inwestycji na środowisko
17. Ekspertyza konstrukcyjno-budowlana
18. Uwagi końcowe
19. Tabela wyposażenia toalet

II - CZĘŚĆ RYSUNKOWA

str. od 16 do 25

Rys. A1	-	zestawienie stolarki drzwiowej	skala ----
Rys. A2	-	rzut parteru – wyposażenie	skala 1 : 50
Rys. K1	-	rzut parteru – roboty rozbiórkowe	skala 1 : 100
Rys. K2	-	nadproże N1	skala ----
Rys. K3	-	nadproże N2	skala ----
Rys. S1	-	rzut parteru - instalacja kanalizacji sanitarnej	skala 1 : 100
Rys. S2	-	rzut parteru - instalacja wodociągowa	skala 1 : 100
Rys. S3	-	rzut parteru - instalacja centralnego ogrzewania	skala 1 : 100
Rys. E1	-	rzut parteru - instalacja elektryczna	skala 1 : 100
Rys. E2	-	schemat ideowy tablicy TS	skala -----

III - DOKUMENTY DOŁĄCZONE DO PROJEKTU

str. od 26 do 35

1. Kopie zaświadczenia o przynależności projektantów wszystkich specjalności do właściwej izby samorządu zawodowego
2. Kopie decyzji o nadaniu projektantom wszystkich specjalności uprawnień budowlanych w odpowiedniej specjalności
3. Oświadczenie projektantów wszystkich specjalności o sporządzeniu projektu zgodnie z obowiązującymi przepisami i zasadami wiedzy technicznej

OPIS TECHNICZNY

do projektu technicznego remontu i przebudowy pomieszczeń z wydzieleniem sanitariatów dla zwiedzających oraz z dostosowaniem dla osób niepełnosprawnych w budynku muzeum historycznym w Dukli, zlokalizowanym na działce o nr ewid. 27/4 w Dukli.

1. Podstawa opracowania

Projekt techniczny został opracowany w oparciu o następujące dane:

- a/ zlecenie Inwestora,
- b/ uzgodnienia z inwestorem koncepcji i technologii wykonania,
- c/ wymogów w zakresie izolacyjności przegród budowlanych zgodnie z PN,
- d/ pozostałych norm stanowiących podstawę obliczeń,
- e/ ustawy z dnia 7 lipca 1994 r. – Prawo budowlane (Dz.U.2021.2351),
- f/ Rozporządzenia Ministra Infrastruktury z dnia 12 kwietnia 2002 r. w sprawie warunków technicznych jakim powinny odpowiadać budynki i ich usytuowanie (Dz. U. Nr75 poz.690 z późn.zm.)
- g/ ekspertyzy technicznej w sprawie warunków bezpieczeństwa pożarowego z dnia 31.01.2018 r. opracowanej dla istniejącego obiektu zabytkowego Muzeum Historycznego - Pałac w Dukli przez firmę CERBEX sp. z o.o., ul. Lwowska 14, 38-400 Krosno

2. Przedmiot opracowania

Przedmiotem opracowania jest remont i przebudowa pomieszczeń z wydzieleniem sanitariatów dla zwiedzających muzeum oraz z dostosowaniem dla osób niepełnosprawnych w budynku muzeum historycznym. Obecnie ogólnodostępny sanitariat na parterze budynku nie spełnia warunków technicznych, jakim powinny odpowiadać budynki i ich usytuowanie (Dz.U.2022.1225). Remont i przebudowa będzie polegała na rozbiórce ścianek działowych sanitariatu, ścianki działowej pomieszczenia portierni przylegającej bezpośrednio do sanitariatu oraz demontażu stolarki drzwiowej. Po wykonaniu nowych ścianek działowych murowanych zostanie wydzielony sanitariat dla osób niepełnosprawnych i sanitariat ogólnodostępny, a pomieszczenie portierni pozostanie w istniejącej lokalizacji.

Po dokonaniu przeróbek w układzie ścianek działowych, wykonane zostaną nowe okładziny ścian oraz posadzek, zostanie wmontowana nowa stolarka drzwiowa oraz zostaną pomalowane ściany i sufity pomieszczeń.

W łazienkach zostaną zamocowane uchwyty dla osób niepełnosprawnych, które będą miały za zadanie ułatwić korzystanie z sanitariatu.

Zostanie wymieniona armatura sanitarna wraz z osprzętem, po uprzednim przerobieniu starej wewnętrznej instalacji kanalizacji sanitarnej oraz instalacji wodociągowej z dostosowaniem jej do nowego układu osprzętu. Wymieniona zostanie również instalacja elektryczna wraz z osprzętem.

Jednocześnie w ciągu korytarza stanowiącego ciąg komunikacyjny do WC dla osób niepełnosprawnych istniejące drzwi o szerokości skrzydła 80 cm należy wymienić z poszerzeniem otworu dla potrzeb osób niepełnosprawnych z zamontowaniem drzwi o szerokości skrzydła 90 cm.

Budynek muzeum historycznego w Dukli – pałac w Dukli jest to muzeum poświęcone militariom i historii okolic Dukli, mające siedzibę w dawnym pałacu w Dukli. Nie planuje się zmiany sposobu użytkowania ani żadnych istotnych zmian w programie użytkowym obiektu.

Budynek wpisany jest do rejestru zabytków decyzją WKZ w Krośnie nr A-1164 z dnia 2 kwietnia 1992 r. Ponadto zespół pałacowo-parkowy w Dukli objęty jest ochroną w ramach historycznego układu urbanistycznego wpisanego do rejestru zabytków decyzją Podkarpackiego Wojewódzkiego Konserwatora Zabytków nr A-1819 z dnia 13 marca 2024 r.

3. Zestawienie powierzchni pomieszczeń podlegających przebudowie

Zestawienie powierzchni stanu istniejącego:

Pom. 1.1	- WC	5,78 m ²
Pom. 1.2	- portiernia	7,69 m ²
Pom. 1.3	- korytarz	10,15 m ²

=====

Razem:	23,62 m ²
--------	----------------------

Zestawienie powierzchni stanu projektowanego

Pom. 1.1	- WC dla NPS	4,63 m ²
Pom. 1.2	- portiernia	5,42 m ²
Pom. 1.3	- korytarz	10,15 m ²
Pom. 1.4	- WC	3,42 m ²

=====

Razem:	23,62 m ²
--------	----------------------

4. Opis stanu istniejącego

Istniejące pomieszczenie sanitariatu wyposażone jest w niezbędną ceramikę sanitarną tj. umywalkę oraz dwa sedesy. Kabiny ustępowe oddzielne są murowanymi ściankami z cegły ceramicznej gr. 6.5 cm i wysokości 227 cm. Ściany do wysokości 164 cm pokryte są płytkami ceramicznymi przyklejanych do podłoża na zaprawie cementowej, podłoga z płytek terakota również na zaprawie cementowej. Powyżej płytek ściennych tynk cementowo-wapienny o zróżnicowanej twardości. Sufit otynkowany tynkiem cementowo-wapiennym. Wejście do pomieszczenia drzwiami o szerokości skrzydła 70 cm w kolorze białym. Okno drewniane skrzynkowe 2-skrzydłowe w kolorze naturalnego drewna. Obecnie w budynku muzeum brak jest toalety dostosowanej dla osób niepełnosprawnych.

Instalacje i wyposażenie:

- instalacja elektryczna gniazd wtykowych 1-fazowych
- instalacja oświetlenia
- instalacja ciepłej i zimnej wody
- instalacja kanalizacyjna z elementów żeliwnych i PCV
- instalacja C.O.
- wentylacja grawitacyjna

Istniejące pomieszczenie portierni – ściany i sufit wykończone tynkiem cementowo-wapiennym. Na podłodze ułożone linoleum na posadzce lastrykowej. Wejście do pomieszczenia drzwiami o szerokości skrzydła 80 cm w kolorze białym. Okna drewniane skrzynkowe 2-skrzydłowe w kolorze naturalnego drewna.

Instalacje i wyposażenie:

- instalacja elektryczna gniazd wtykowych 1-fazowych
- instalacja oświetlenia
- instalacja C.O.
- instalacja zabezpieczenia pożarowego

Komunikacja do istniejącego pomieszczenia sanitariatów oraz portierni odbywa się korytarzem, który łączy się z holem i punktem sprzedaży biletów wejścia do muzeum. Dla zapewnienia dostępu osobom niepełnosprawnym do łazienki, istniejące drzwi o szerokości skrzydła 80 cm należy wymienić z poszerzeniem otworu dla potrzeb zamontowania drzwi o szerokości skrzydła 90 cm.

5. Założenia projektowe

Remont i przebudowa pomieszczeń z wydzieleniem sanitariatów dla zwiedzających w tym jeden sanitariat z dostosowaniem dla osób niepełnosprawnych dostosowuje budynek do wymogów użytkowania przez osoby niepełnosprawne przez wprowadzenie szerokości otworów drzwiowych, wydzielenie kabiny dla osób z dysfunkcją ruchu poruszających się na wózku, następuje również polepszenie parametrów przyczepności posadzki podłoga, zwiększenie doświetlenia całej powierzchni sanitariatu światłem sztucznym, poprawę stanu higienicznego pomieszczenia przez zmianę elementów wykończeniowych i wyposażenia sanitariatu.

6. Zakres prac

6.1 roboty budowlane

- demontaż stolarki drzwiowej w ilości 3 szt.,
- rozbiórka istniejących ścianek działowych,
- skucie okładzin i tynków ścian oraz sufitu,
- rozbiórka posadzki z terakoty oraz warstwy wyrównawczej, izolacji przeciwwilgociowej oraz warstwy ocieplenia i chudego betonu,
- wymiana stolarki drzwiowej z poszerzeniem otworu wraz z montażem nadproża stalowego do sanitariatu NPS,
- wykucie w ścianie otworu na drzwi wraz z montażem nadproża stalowego do sanitariatu ogólnodostępnego,
- wydzielenie pomieszczenia sanitariatu dla osób niepełnosprawnych oraz sanitariatu ogólnodostępnego poprzez wymurowanie ścianki działowej gr. 12 cm,
- wykonanie tynków ścian i sufitów,
- wykonanie nowej posadzki z podsypki piaskowej, chudego betonu, izolacji p.wilgociowej z papy termozgrzewalnej, warstwy ocieplenia ze styropianu gr. 15 cm, posadzki cementowej gr. 6 cm z ułożeniem posadzki z płytki gresowej w odcieniu piaskowym, płytka duża prostokątna 60x60 cm, antypoślizgowa,
- wykończenie powierzchni ścian od wys. ościeżnicy glazurą, płytka duża np. 30x60 w układzie poziomym, odcienie piaskowe z pasami brązu, podkreślające lokalizację urządzeń - kolorystykę należy uzgodnić z inwestorem,
- sufit i ściany powyżej 2,10 m - malowanie emulsyjne w kolorze kości słoniowej,
- osadzenie stolarki drzwiowej i skrzydeł pełnych z kratka nawiewową,
- wydzielenie kabiny ustępowej w sanitaracie ogólnodostępnym przez montaż ścianki z płyty HPL,
- wykonanie zabudowy instalacji kanalizacyjnej oraz osprzętu sanitarnego płytami g-k na ruszcie metalowym gr. 12,5mm, wodoodporną,

6.2 roboty instalacyjne

- demontaż istniejącej armatury oraz osprzętu,
- demontaż starej instalacji kanalizacyjnej z rur żeliwnych,
- przerobienie starej instalacji kanalizacyjnej z dostosowaniem do nowej lokalizacji osprzętu z wykorzystaniem rur kanalizacyjnych PVC,
- demontaż instalacji ciepłej i zimnej wody
- przerobienie instalacji ciepłej i zimnej wody z dostosowaniem do nowej lokalizacji osprzętu
- montaż armatury i osprzętu

6.3 roboty elektryczne

- wykonanie instalacji elektrycznej w zakresie dostosowania do zmiany układu i wymogów modernizowanych pomieszczeń

7. Projektowane rozwiązania

7.1 Demontaż wyposażenia

Demontażowi podlegają wszystkie elementy wyposażenia, takie jak: drzwi wewnętrzne wraz z ościeżnicami, umywalki, sedesy, grzejnik, uchwyty, obudowy instalacji, pojemniki na mydło, papier toaletowy, ręcznik papierowe itp. Demontażowi w obrębie pomieszczeń podlega również osprzęt wod-kan oraz instalacja wod-kan, kratki i wloty kanałów wentylacyjnych, okablowanie, oprawy oświetleniowe, osprzęt elektryczny itp.

Należy usunąć okładziny ceramiczne i posadzki z pomieszczenia objętego przebudową.

Zdemontowane elementy należy usunąć z pom. budynku na zewnątrz oraz wywieźć z terenu obiektu.

7.2 Rozbiórki

Rozbiórcze podlegają warstwy posadzki. Rozbiórcze podlegają również ścianki działowe wykonane z cegły ceramicznej oraz częściowo ścianka celem usytuowania nowego otworu drzwiowego. Skuć należy płytki ściennie oraz tynki.

Ze względu na charakter obiektu nie należy stosować młotów pneumatycznych w godzinach pracy obiektu.

W narożach pomieszczeń wykonać bruzdy dla ukrycia pionów wody.

Wszelkie prace rozbiórkowe prowadzić ostrożnie, aby nie naruszyć pozostałej konstrukcji budynku oraz pod stałym nadzorem kierownika budowy. Materiał z rozbiórek należy natychmiast wywieźć z terenu budowy.

7.3 Ściany działowe

Ścianki działowe murować z cegły ceramicznej pełnej grub. 12 cm na zaprawie cementowo-wapiennej. Ściany stawiać bezpośrednio na posadzce betonowej z wykonaniem poziomej izolacji przeciwwilgociowej i na nowej podlewce wyrównawczej z zaprawy cementowej.

Nowe ścianki murowane kotwić należy do istniejących poprzecznych ścian poprzez nawiercanie i wklejanie prętów w co drugiej spoinie.

Nadproża w istniejących ściankach działowych wykonywać wzmacniając ścianę kątownikami stalowymi 2x60x60x5mm ułożonym w licu muru po obu stronach. Kątownik powinien wystawać poza obrys otworu min. 25 cm z każdej strony. Od spodu kątowniki winny być ze sobą połączone płaskownikiem co w rozstawie max. co 25 cm.

Ściankę w pomieszczeniu sanitariatu ogólnodostępnego wydzielającą kabinę wykonać w systemie lekkim z płyt kompaktowych HPL pokrytych laminatem (np. firma Abet Laminati). Ścianka o wysokości 2,0 m podniesiona na nóżkach 15 cm ponad poziom posadzki. Skrzydło drzwiowe wyposażać w klamkę z zamkiem i oznaczeniem zajętości kabiny.

7.4 Wyrównanie ścian i sufitów

Prace wykonywać po zamurowaniu i przykryciu zaprawą instalacji przeznaczonych do wbudowania w ściany i sufity. Przebicia ścian i stropów po zdemontowanych instalacjach należy zaślepić zaprawą cementową lub zamurować. Na nowo wykonanych ścianach oraz zamurowaniach należy wykonać tynk cem-wap. kat. III. Istniejące tynki na ścianach i sufitach do skucia z wykonaniem nowych. Na suficie i ścianach istniejącą instalację wodociągowo-kanalizacyjną do uzupełnienia zabudować z płyty gipsowo-kartonowej.

Powierzchnie ścian istniejących przewidziane do obłożenia glazurą wyrównać zaprawą zacierając na ostro.

7.5 Posadzki

Do wykonywania nowych posadzek należy przystąpić po wymurowaniu ścianek działowych oraz po zamurowaniach. Otwory w stropie po zdemontowanych odpływach oraz po wykonaniu nowych otworów na potrzeby wykonania kanalizacji sanitarnej i wodociągowej zaślepić.

Podłoże po skuciu posadzki z płytek oraz wszystkich poziomych warstw odtworzyć z wykonaniem poziomej izolacji cieplnej ze styropianu „podłoga” gr. 15 cm. Izolację przeciwwilgociową wykonać z papy termozgrzewalnej. Wykonać wylewkę cementową grubości 6 cm. Posadzka powinna być równa, bez spadków i nie wykazywać odchyłek większych niż 1mm na łacie 2m.

7.6 Wykończenie posadzek

Posadzki wyłożyć płytkami gresowymi nieszkliwionymi 4 kl. ścieralności, o wymiarach 60x60 cm lub zbliżonych.

Wymagane parametry techniczne:

- grubość min. 8,5mm
- mrozoodporność
- nasiąkliwość $\leq 0,5\%$
- odporność na ścieranie – klasa IV
- antypoślizgowość R10-R13

Kolor płytek szary neutralny (bez wyraźnego odcienia barwnego), jednolity, bez imitacji marmuru.

Płytki układać w układzie prostokątnym do ścian i naroży. Podłoże zagruntować zgodnie z wymaganiami producenta kleju do płytek.

Płytki układane na klej odpowiedni do płytek gresowych np. CERESIT CM 16 lub porównywalny.

Wymagane parametry techniczne:

- klasa przyczepności i elastyczności S1
- przyczepność $\geq 1,0$ MPa.

Spoinować fugą na zaprawie cementowo-epoksydowej o podwyższonych parametrach, np. CERESIT CE44. Szerokość fugi maks. 5,0mm. Kolor szary zbliżony do koloru płytek.

Fugi zlicować z powierzchnią płytek (bez wgłębień).

7.7 Okładziny ceramiczne ścian

Ściany w obrębie pomieszczeń obłożyć do wysokości ok. 2,20 m płytkami ceramicznymi, glazurowanymi 30x60 cm w układzie pionowym, II kl. ścieralności.

Kolor płytek biały neutralny (bez wyraźnego odcienia barwnego).

Spoinować fugą elastyczną wodoodporną, przeznaczoną do wąskich spoin, np.: CERESIT CE 40. Kolor zbliżony do płytek. Szerokość fugi maks. 3 mm. Fugi zlicować z powierzchnią płytek (bez wgłębień).

Wysokość okładziny dostosować do wysokości pełnych płytek – bez docinania.

W narożach ścian i na styku z innymi elementami stosować fugi wysoce elastyczne lub silikonowe.

Połączenie pomiędzy ścianą a posadzką w sanitariatach wymaga zastosowania materiałów zapewniających szczelność. Doskonale nadają się do tego silikony sanitarne w kolorach dopasowanych do zastosowanych kolorów fug na płytkach podłogowych. Po zakończeniu prac związanych z fugowaniem należy powierzchnie z płytek doprowadzić do czystego stanu, przy zastosowaniu odpowiednich płynów i preparatów, zgodnie z zaleceniami producenta.

7.8 Roboty malarskie

Roboty malarskie wykonać po zakończeniu wszelkich prac remontowych : po wyschnięciu tynków, po montażu okładzin i usunięciu uszkodzeń. Powierzchnie podłoża pod malowanie powinny być gładkie i równe – bez narostów betonowych czy tynku, mocne, czyste i suche .

Roboty malarskie dotyczą powierzchni sufitów i ścian powyżej okładzin ceramicznych należy pomalować farbą lateksową przeznaczonych do pomieszczeń mokrych w kolorze RAL 9010 – biały.

7.9 Montaż stolarki drzwiowej

Drzwi wewnętrzne wejściowe do łazienek należy zamontować zgodnie z instrukcją dostawy stolarki. Zaleca się zastosowanie drzwi pełnych o wymiarach 90cm x 200cm w świetle ościeżnicy, bezprzylgowe, z podcięciem wentylacyjnym

Konstrukcja drzwi to ramiak drewniany, obustronnie obłożony gładkimi płytami HDF. Wypełnienie warstwą stabilizującą o strukturze „plastra miodu”. Zawiasy kryte. Zamek wpuszczany (kolor chrom - satyna), z blokadą łazienkową (WC), na wkładkę (WB). Ościeżnica regulowana z listwami maskującymi po obu stronach ściany.

Zawias kryty do systemu bezprzylgowego dso drzwi "90" - 3 szt.

Powierzchnia skrzydła malowana ekologicznymi farbami akrylowymi z palety RAL i NCS w kolorze białym (RAL 9003).

Drzwi wewnętrzne podlegające wymianie w ciągu komunikacyjnym związane z niedostosowaną szerokością są to drzwi drewniane, dębowe, jedno skrzydłowe, o konstrukcji ramowej z wstawionymi płycinami drewnianymi. Płyciny i szprosy wykonane są frezowanymi listewkami. Drzwi bez naświetla. Malowane lakierem w kolorze naturalnego drewna.

Projektuje się wymianę stolarki na nową jako odtworzenie istniejącej z zachowaniem typu, materiału i koloru istniejącej stolarki. Nową stolarkę zaprojektowano z drewna dębowego z zachowaniem podziałów i zdobień. Klamki, szyldy, okucia projektuje się proste mosiężne w wykończeniu patynowanym. Zawiasy powinny formą i wielkością być zbliżone do istniejących.

Demontaż drzwi powinien odbyć się w sposób nie powodujących ich uszkodzenia, z przekazaniem ich Inwestorowi.

7.10 Wentylacja grawitacyjna łazienek

Wentylację grawitacyjną pomieszczeń łazienek należy podłączyć do istniejących przewodów kominowych za pomocą rury stalowej spiro średnicy fi150. Kanały należy obudować płytą g-k na ruszcie metalowym.

8. Instalacja wodociągowa

Przebudowywane pomieszczenia z wydzieleniem dwóch sanitariatów zasilać w wodę zimną z głównego węzła wodomierzowego usytuowanego w części podpiwniczenia budynku. Jako źródło ciepłej wody użytkowej stanowi pojemnościowy zasobnik ciepłej wody zlokalizowany w kotłowni.

W budynku istnieje funkcjonująca instalacja wodna wykonana z rur stalowych ocynkowanych.

Na podejściach instalacji wody zimnej i ciepłej do poszczególnych przyborów sanitarnych zamontować zawory odcinające w połączeniach rozłącznych umożliwiające indywidualny demontaż poszczególnych przyborów. Nowo projektowane przybory sanitarne zasilić w wodę zimną i ciepłą zgodnie z częścią rysunkową – przewody wykonać z rur trójwarstwowych łączonych za pomocą kształtek zgrzewanych i prowadzonych w bruzdach ściennych lub za zabudową z płyt gipsowo-kartonowych. Przewody wody zimnej i ciepłej izolować otulinami z materiału powietrzno-szczelnym o minimalnej grubości 13 mm, zaś przewody wody ciepłej izolować otulinami o minimalnej grubości 30 mm. Rury i kształtki winny posiadać atesty dopuszczające do kontaktu z wodą pitną.

Projektuje się wyposażenie umywalk w stojące baterie czerpalne. Armatura czerpalna typowa, standardowa oraz z przeznaczeniem dla osób niepełnosprawnych.

Instalacje należy wykonać zgodnie z wytycznymi producentów rur i armatury. Próba szczelności instalacji powinna zostać wykonana zgodnie wytycznymi zawartymi w „Warunkach technicznych wykonania i odbioru instalacji wodociągowych”.

9. Instalacja kanalizacji sanitarnej

Odprowadzenie ścieków sanitarnych z projektowanych przyborów sanitarnych grawitacyjną instalacją kanalizacji sanitarnej do istniejącej kanalizacji usytuowanej w ścianach i posadzce. W budynku funkcjonuje instalacja kanalizacji sanitarnej wykonana z rur żeliwnych.

Przewody kanalizacyjne wykonać z rur polichlorku winylu PVC prowadzonych zgodnie z trasami pokazanymi w części graficznej z minimalnym spadkiem 2,0% pod posadzką pomieszczenia, w bruzdach ściennych lub za zabudową z płyt gipsowo-kartonowych. Zamontować kratki kanalizacyjne wyposażone w zabezpieczenie przed wydostawaniem się zapachów, umywalki i sedesy wyposażyć w syfony. Prace przy realizacji instalacji kanalizacyjnej rozpocząć od odkrycia punktu przejścia istniejącego i domierzenia jego fragmentu w celu prawidłowego podłączenia.

Wpusty podłogowe projektuje się jako zasyfonowane, wykonane ze stali nierdzewnej.

Przy przebudowie kanalizacji sanitarnej w pomieszczeniach partery należy uwzględnić wykonanie połączeń przyborów sanitarnych urządzeń piętra.

W toalecie przystosowanej dla osób niepełnosprawnych zamontować należy również pochwyt.

10. Instalacja centralnego ogrzewania

W budynku funkcjonuje dwururowa instalacja centralnego ogrzewania wykonana z rur stalowych czarnych łączonych ze sobą poprzez spawanie. Główne rurociągi rozprowadzające ciepło do odbiorników w budynku zlokalizowane są w kanałach posadzkowych parteru budynku i od nich wykonano podejścia pod poszczególne piony grzewcze. Lokalizacja pionu grzewczego w obrębie remontowanych pomieszczeń pozostaje bez zmian.

W zakresie instalacji centralnego ogrzewania przewidziano wymianę istniejącego grzejnika żeliwnego w istniejącym pomieszczeniu sanitariatów na grzejnik stalowy 2-płytowy wraz z montażem zaworu powrotnego oraz na zasilaniu montaż zaworu z głowicą termostatyczną. W nowo powstałym pomieszczeniu sanitariatów ogólnodostępnego należy wykonać nowy grzejnik stalowy 2-płytowy wraz z zaworem powrotnym oraz z zaworem z głowicą termostatyczną. Nowy grzejnik podłączyć do pionu instalacji centralnego ogrzewania za pomocą wykonania wcinki rurami stalowymi $\phi 15$. Przewody przyłączeniowe umieścić w bruzdach oraz stalowy 2-płytowy wraz z montażem zaworu powrotnego oraz na zasilaniu montaż zaworu z głowicą termostatyczną. W pom. portierni istniejący grzejnik żeliwny pozostaje bez zmian, jedynie wymianie podlega zawór sterujący na zawór termostatyczny z głowicą wraz z montażem nowego zaworu na powrocie przy grzejniku.

11. Prace elektryczne

Zasilanie projektowanych sanitariatów będzie się odbywać z istniejącej tablicy rozdzielczej budynku, w ramach istniejącej mocy przyłączeniowej.

Prace elektryczne należy wykonać zgodnie z obowiązującymi normami. Lokalizacje gniazd wykonać zgodnie z rysunkami technicznymi. Wszystkie urządzenia wymagające podłączenia do prądu naniesiono na rysunkach technicznych.

Instalacja gniazd wtyczkowych 230 VAC ogólnego przeznaczenia:

Instalacje w pomieszczeniach należy prowadzić pod tynkiem.

Gniazda w pomieszczeniach będą w wykonaniu podtynkowym.

Instalacja gniazd wtyczkowych powinna być zaprojektowana z użyciem przewodów YDYżo 3x2,5. Gniazda wtyczkowe będą z bolcem ochronnym na napięcie 230 VAC/16A.

Gniazda należy dobrać odpowiednio do rodzaju pomieszczeń - IP44

Instalacje oświetlenia podstawowego

Obwody oświetleniowe w pomieszczeniach łazienek załączać się powinno lokalnie czujnikiem ruchu, natomiast w pomieszczeniu portierni bez zmian.

Instalację oświetlenia należy zaprojektować przewodami YDYżo o przekroju 1,5 mm² (2,5mm² – przy długich obwodach). W projektowanych łazienkach powinny obowiązywać następujące poziomy natężenia oświetlenia na płaszczyźnie roboczej tzn. na wysokości 0,85 m od poziomu podłogi, spełniające wymagania normy PN-EN 12464-1: sanitariaty - 200 lx,

Wymaga się stosowanie oświetlenia LED – charakteryzującego się długą żywotnością i niskimi kosztami eksploatacyjnymi, nie emitującego promieniowania w zakresie UV.

Przewidziano zastosowanie opraw oświetleniowych w technologii LED w każdej z toalet.

Oprawy powinny być dostosowane do wymagań wynikających z polskich i europejskich norm oświetleniowych, wymagań architektonicznych oraz warunków panujących w poszczególnych pomieszczeniach. Stosowane w obiekcie oprawy oświetleniowe muszą spełniać wymagania normy EN60598.

Przy wykonywaniu robót należy skrupulatnie przestrzegać kolorystycznego oznakowania żył przewodowych i kabli. Przewód zerowy (N) musi posiadać izolację koloru jasnoniebieskiego, a przewód ochronny (PE) – żółto-zielony. W żadnym miejscu instalacji odbiorczej przewód zerowy i przewód ochronny nie mogą być połączone. Wszystkie urządzenia i osprzęt, których konstrukcja wykonana jest z metalu lub zawierają one elementy metalowe, na których w przypadku uszkodzenia może pojawić się napięcie, muszą być obowiązkowo przyłączone do przewodu ochronnego. Dla przewodów i kabli doprowadzenie przewodów do opraw oświetleniowych należy wykonać pod kątem prostym. Skośne prowadzenie kabli, przewodów i puste rury nie zostaną odebrane, jako prawidłowo wykonane. Przewody i kable chronione będą od uszkodzeń mechanicznych w rurkach winidurkowych.

Wszystkie wykorzystywane urządzenia i materiały posiadać będą fabryczne oznaczenia. Urządzenia i materiały będą w pełni zgodne z polskimi normami.

Po zakończeniu prac należy wykonać pomiary elektryczne:

- rezystancji izolacji
- samoczynnego wyłączania
- pomiary wyłącznika różnicowoprądowego
- pomiary natężenia oświetlenia

W pomieszczeniu WC dla niepełnosprawnych należy wykonać system przyzywowy.

W skład systemu instalacji przyzywowej wchodzi transformator 230/24V FLM 1000 do montażu w puszcze podtynkowej, buczek z lampką FIM 1200 mocowany nad drzwiami wejściowymi do WC, kasownik FEH 1001 montowany w pobliżu drzwi w WC, przycisk pociągowy FAP 3002 montowany w pobliżu sedesu na wysokości 1.8 m z linką zakończoną na wysokości 5-10 cm od posadzki, przycisk FAP 2001 w pobliżu umywalki montowany na wysokości 0,6 m. Kasowanie alarmu kasownikiem zamontowanym w pobliżu drzwi od strony wewnętrznej.

Instalację wykonać przewodem YTKSY4x0,5 układanym na ścianach w bruzdach. Przewody prowadzące do centralki prowadzić w listwach elektroinstalacyjnych na ścianach korytarza.

12. Wyposażenie


W łazience należy zamontować:

- ✓ dozowniki ze stali nierdzewnej na mydło w płynie do rąk 0,8l – przy każdej umywalce
- ✓ dozowniki do papieru toaletowego ze stali nierdzewnej zamykane na kluczyk z wizjerami ilości papieru – przy każdym kompakcie WC
- ✓ kosze na śmieci łazienkowe - 5 litrów wykonane ze stali nierdzewnej satynowej
- ✓ przy wykonywaniu umywalek należy zastosować syfony chromowo-niklowe
- ✓ szczotki do miski ustępowej
- ✓ miski ustępowe: bez kołnierzone wyposażone w wolno opadające deski sedesowe
- ✓ w łazience dla PNS nad umywalką lustro regulowane 60x40 cm
- ✓ w łazience ogólnodostępnej lustro 60x40 wklejone i zlicowane z powierzchnią płytek ściennych
- ✓ w łazience dla NPS pochwyty ścienne stałe i uchylne śr. 32 mm malowane proszkowo w kolorze białym



Opis wyposażenia oraz sposób montaż wg tabeli wyposażenia sanitariatów.

13. Schemat montażu uchwytów w łazience dla niepełnosprawnych

a) przykładowy schemat montażu urządzeń i osprzętu umywalki dla NPS

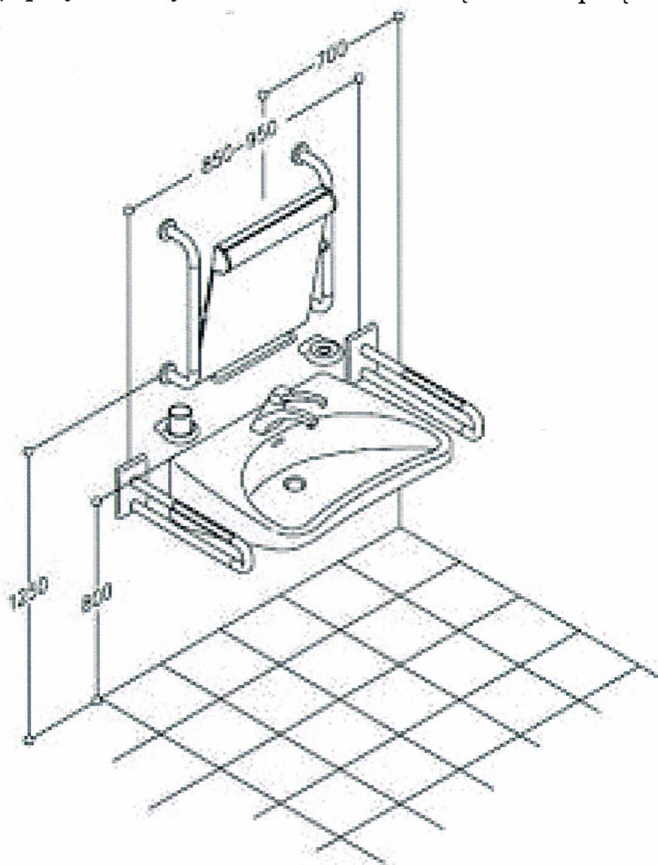

b) przykładowy schemat montażu urządzeń i osprzętu sedesu dla NPS

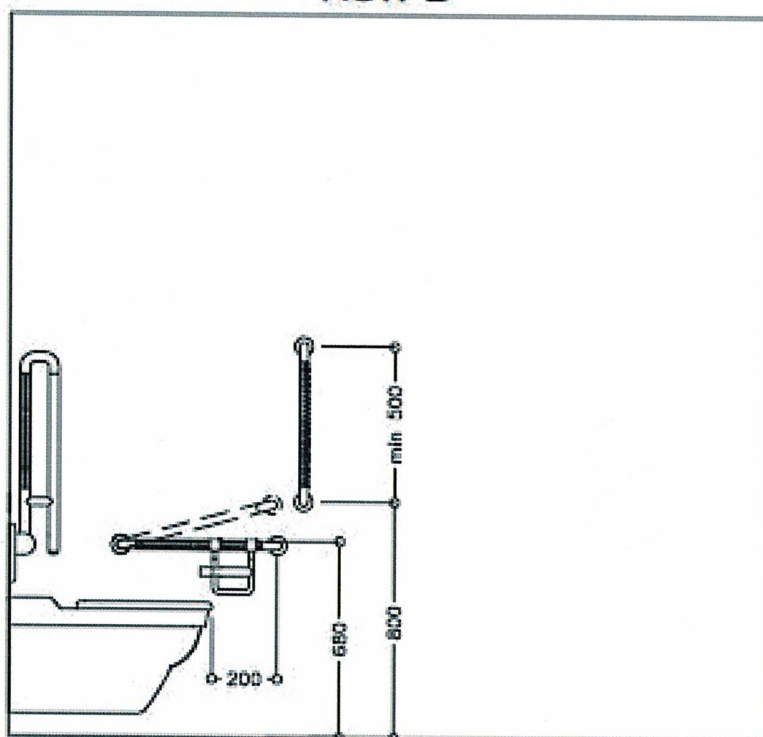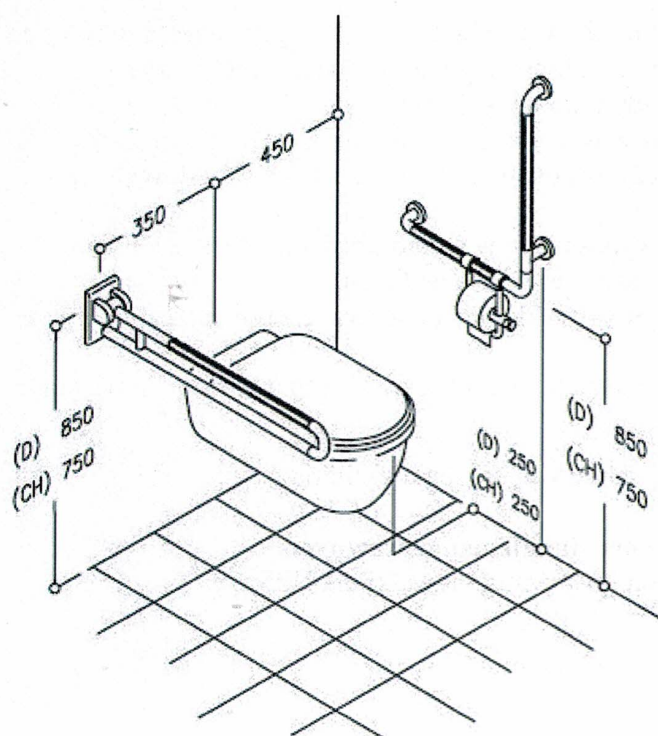

14. Warunki ochrony przeciwpożarowej

Planowana przebudowa toalet ogólnodostępnych nie zmienia warunków przeciwpożarowych. Zastosowane materiały budowlane muszą posiadać klasyfikację minimum NRO.

15. Informacja o obszarze oddziaływania obiektu

Podstawę prawną stanowią:

- Rozporządzenie Ministra Infrastruktury z dnia 12 kwietnia 2002 r. w sprawie warunków technicznych, jakim powinny odpowiadać budynki i ich usytuowanie – tekst jednolity Dz. U. z 2015r., poz.1422
- Rozporządzenie Ministra Pracy i Polityki Socjalnej z dn. 26.09.1997 r. w sprawie ogólnych przepisów bezpieczeństwa i higieny pracy (Dz. U. Nr 169 poz. 1650)
- Prawo budowlane z dn. 07.07.1994 r. – tekst jednolity Dz.U. z 2017r., poz.1332
- Prawo ochrony środowiska - tekst jednolity - Dz.U. 2017, poz. 519

Inwestycja została zaprojektowana zgodnie z w/w ustawami i w sposób zapewniający poszanowanie uzasadnionych interesów osób trzecich.

Inwestycja nie spowoduje utrudnień w dostępie do drogi publicznej, ograniczeń dopływu światła dziennego, ograniczeń w możliwości korzystania z wody, kanalizacji, energii elektrycznej, ciepłej i środków łączności.

Obszar oddziaływania obiektu nie wykracza poza granice działki objętej wnioskiem.

Ukształtowanie architektoniczno-przestrzenne budynku uwzględnia ogólne zasady nawiązania do tradycyjnie wykształconych form budownictwa, komponuje z otaczającym go krajobrazem i istniejącą zabudową.

16. Wpływ inwestycji na środowisko

Projektowana inwestycja nie będzie miała ujemnego wpływu na środowisko.

Budynek będzie spełniał warunki wynikające z ustawy z 16 kwietnia 2004 r. Ustawa o ochronie przyrody (Dz. U. z 2004 r. Nr 92 poz. 880 ze zmianami i ustawy z dnia 1 lipca 2001 r. Prawo ochrony środowiska (Dz. u. z 2006 r. Nr 129, poz. 902).

17. Ekspertyza konstrukcyjno-budowlana

Na podstawie inwentaryzacji oraz oględzin poszczególnych elementów konstrukcyjnych w budynku (w części objętej niniejszym opracowaniem) , dokonano oceny możliwości wykonania przewidzianej przebudowy.

Stwierdzono następujący stan konstrukcji:

- ściany murowane z cegły ceramicznej na zaprawie cementowo-wapiennej, nie wykazują pęknięć, wyboczeń, zawilgocenia i są w dobrym stanie technicznym
- strop pod badanymi pomieszczeniami jest betonowy, tynk na suficie nie jest popękany, nie wykazuje nadmiernych ugięć i nie ma śladów zacieków czy wilgoci
- nowo projektowane ścianki działowe wykonane będą na poziomie parteru w części niepodpiwniczonej, nie ma zwiększenia obciążenia na posadowienie budynku
- projektowane zmiany nie będą miały negatywnego wpływu na konstrukcję budynku, fundamenty, oraz stan naprężeń gruntu pod ławami fundamentowymi budynku

18. Uwagi końcowe

- materiały budowlane oraz elementy prefabrykowane winny posiadać atesty i odpowiadać odpowiednim normom budowlanym.
- realizując obiekt wg niniejszego projektu należy uwzględnić, że w projekcie użyto sprecyzowanych, konkretnych parametrów materiałów i technologii (dla zawartych rozwiązań materiałowo-technologicznych) w celu jednoznacznego, szczegółowego sformułowania tych rozwiązań. w wykonawstwie budowlanym można zastosować produkt lub technologię inną niż opisana, jednak pod warunkiem utrzymania równorzędnych parametrów technicznych, technologicznych, jakościowych i estetycznych (kolor, faktura itp.)
- wykonawca podczas realizacji prac będzie przestrzegać przepisów dotyczących bhp i bioz, znać przepisy i wytyczne, które w jakikolwiek sposób związane są z pracami i będzie w pełni odpowiedzialny za przestrzeganie tych praw i przepisów;
- wykonawca będzie przestrzegał przepisów ochrony przeciwpożarowej;

- wykonawca jest odpowiedzialny za kontrolę robót i jakość materiałów, tak aby zapewnić właściwy efekt wykonanych prac;
- dokumentację architektoniczną należy rozpatrywać i weryfikować łącznie z dokumentacją branży konstrukcyjnej, sanitarnej i elektrycznej.
- wszystkie wymiary projektowanych elementów ujęte w dokumentacji należy potwierdzać w naturze na obiekcie;
- obowiązkiem wykonawcy jest wykonywanie robót zgodnie z przepisami prawa budowlanego;

Projektant:

mgr inż. arch. Artur Ulbrych
upr. nr Rz/A-14/06



mgr inż. Janusz Leń
upr. nr A-649-24/83



mgr inż. Paweł Kuźniar
upr. nr PDK/0272/PWOS/13



mgr inż. Sebastian Gierlicki
upr. nr PDK/0007/PWOE/13



Sprawdzający:



mgr inż. arch. Joanna Gołabek
upr. nr 12/PKOKK/2022




mgr inż. mgr inż. Tomasz Leń
upr. nr PDK/0182/POOK/12

Tabela wyposażenia toalet

L.p.	Nazwa	Ilość [szt.]	Materiał	Opis	s x gł x wys. [mm (lub równoważne)]	Wysokość montażu
1.	dozownik na ręczniki papierowe	2	stal nierdzewna matowa	- ręczniki papierowe ZZ - ilość ręczników min. 250 szt. - okienko do kontroli ilości ręczników	270x210x250	120-130 cm
2.	dozownik na mydło w płynie	2	stal nierdzewna matowa	- pojemność 0,8 l, - możliwość wyjęcia zbiornika - okienko do kontroli ilości - zamek zabezpieczający	95x100x265	mocowanie 10 cm nad umywalką
3.	lustro uchylne z rączką	1	rama ze stali nierdzewnej matowa	- z uchwytem do regulacji kąta nachylenia	600x400	spód 110cm od podłogi
4.	lustro stałe wklejone	1	lustro wklejone	- wklejone i zlicowane z powierzchnią płytek	600x400	
5.	kosz z uchylną pokrywą	2	stal nierdzewna matowa	- pojemność 5 l - wolnostojący	355x155x440	stojący na posadzce
6.	pojemnik na duże role papieru toaletowego	2	stal nierdzewna matowa	- max średnica rolki 19 cm - okienko do kontroli ilości papieru, - zamek	60x285x130	100-120 cm
7.	szczotka do WC	2	stal nierdzewna matowa	- wolnostojąca	100x100x390	Stojąca na posadzce
8.	wieszak kpl. 3 szt.	2	stal nierdzewna matowa	- wymienna końcówka szczotki - mocowane do ściany	50x50x50	
9.	poręcz umywalkowa uchylna lewa	1	stal nierdzewna matowa	- trzypunktowe mocowanie - rura 35 mm	238x7000x238	h= 80 - 85 cm
10.	poręcz umywalkowa uchylna prawa	1	stal nierdzewna matowa	- trzypunktowe mocowanie - rura 35 mm	238x7000x238	h= 80 - 85 cm
11.	poręcz kątowa lewa (wc)	1	stal nierdzewna matowa	- trzypunktowe mocowanie - rura 35 mm	300x100x500	h= 80 - 85 cm
12.	poręcz uchylna (wc)	1	stal nierdzewna matowa	- długość 750 mm, - rura 35 mm	120x750x250	
13.	umywalka dla NPS z syfonem chromoniklowym	1		60 - 70 x 50 - 60 cm montowana na Stelażu stalowym		wierzch 85cm, spód 70cm
14.	wc dla niepełnosprawnych z deską twardą wiszącą	1		długość 70 cm montowana na stelażu stalowym		50 - 55 cm

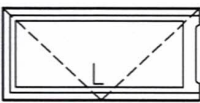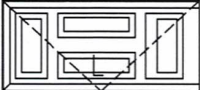RODZAJ WYROBU	STOLARKA DRZWIOWA			
	D1		D2	
OZNACZENIE				
WYMIAR w świetle ościeżnicy	900/2050		900/2050	
WYMIAR w świetle ościeży	1000/2120		900/2120	
SKRZYDŁO	LEWE	PRAWE	LEWE	PRAWE
WIDOK				
PARTER	2	0	1	1
ILOŚĆ	2		1	
KOLOR	Farba ekologiczna akrylowa w kolorze białym		Kolor naturalny	
UWAGI	Drzwi płytowe HDF, pełne, bezprzylgowe, płyta wiórowa, pełna, ościeżnica stała drewniana regulowana, trzeci zawias, tuleje w dolnej części - chrom satyna, zamek łazienkowy, klamka + okucie standard - chrom satyna, np. POLSCONE PŁYTOWE OO lub równoważne		Drzwi drewniane, dębowe, filunkowe, przylgowe, ościeżnica stała drewniana, trzeci zamek, klamka + okucie standard mosiężne w wykończeniu patynowym	

STOLARKA DRZWIOWA DREWNIANA "D2" - WZÓR

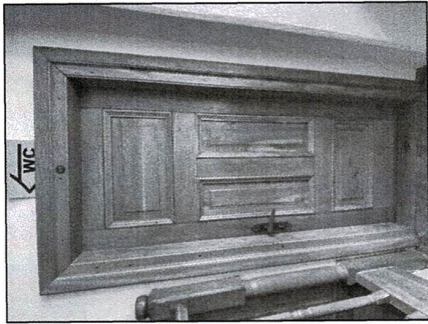

TEMAT:	Zakład Usługowy mgr inż. Robert Niemczyk 38-481 Rymanów Zdrój, ul. 3 Maja 364			
INWESTOR:	Remont i przebudowa pomieszczeń z wydzieleniem sanitariatów dla zwiedzających oraz z dostosowaniem dla osób niepełnosprawnych Muzeum Historyczne - Pałac w Dukli ul. Trakt Węgierski 5 38-450 Dukla			
LOKALIZACJA:	Nr ewid. dz. 27/4 Jednostka ewidencyjna - Dukla [180702_4] Obręb ewidencyjny - Dukla [0001]			
NAZWA RYS:	ZESTAWIENIE STOLARKI DRZWIOWEJ VII 2025 r.			
PROJEKTANT:	mgr inż. arch. Artur Ulbrych upr. nr Rz/A-14/06			
SPRAWDZAJĄCY:	mgr inż. arch. Joanna Gołąbek upr. nr 12/PKOPP/2022			

UWAGA:


1. Wymiary stolarki drzwiowej podano w świetle ościeżnicy.
2. Przed wbudowaniem stolarki wszystkie wymiary otworów sprawdzić na budowie.
3. Przed zamówieniem stolarki każdorazowo zmierzyć wymiary otworów na budowie.
4. W razie niejasności skontaktować się z projektantem.


ZESTAWIENIE POMIESZCZEŃ

Pom. 1.1	- WC dla NPS	4,63 m2
Pom. 1.2	- portiernia	5,42 m2
Pom. 1.3	- korytarz	10,15 m2
Pom. 1.4	- WC	3,42 m2

Razem: 23,62 m2

Obudowa kanałów wentylacyjnych
płytą g-k, wysokość od posadzki do
spodu obudowy 2,55 m

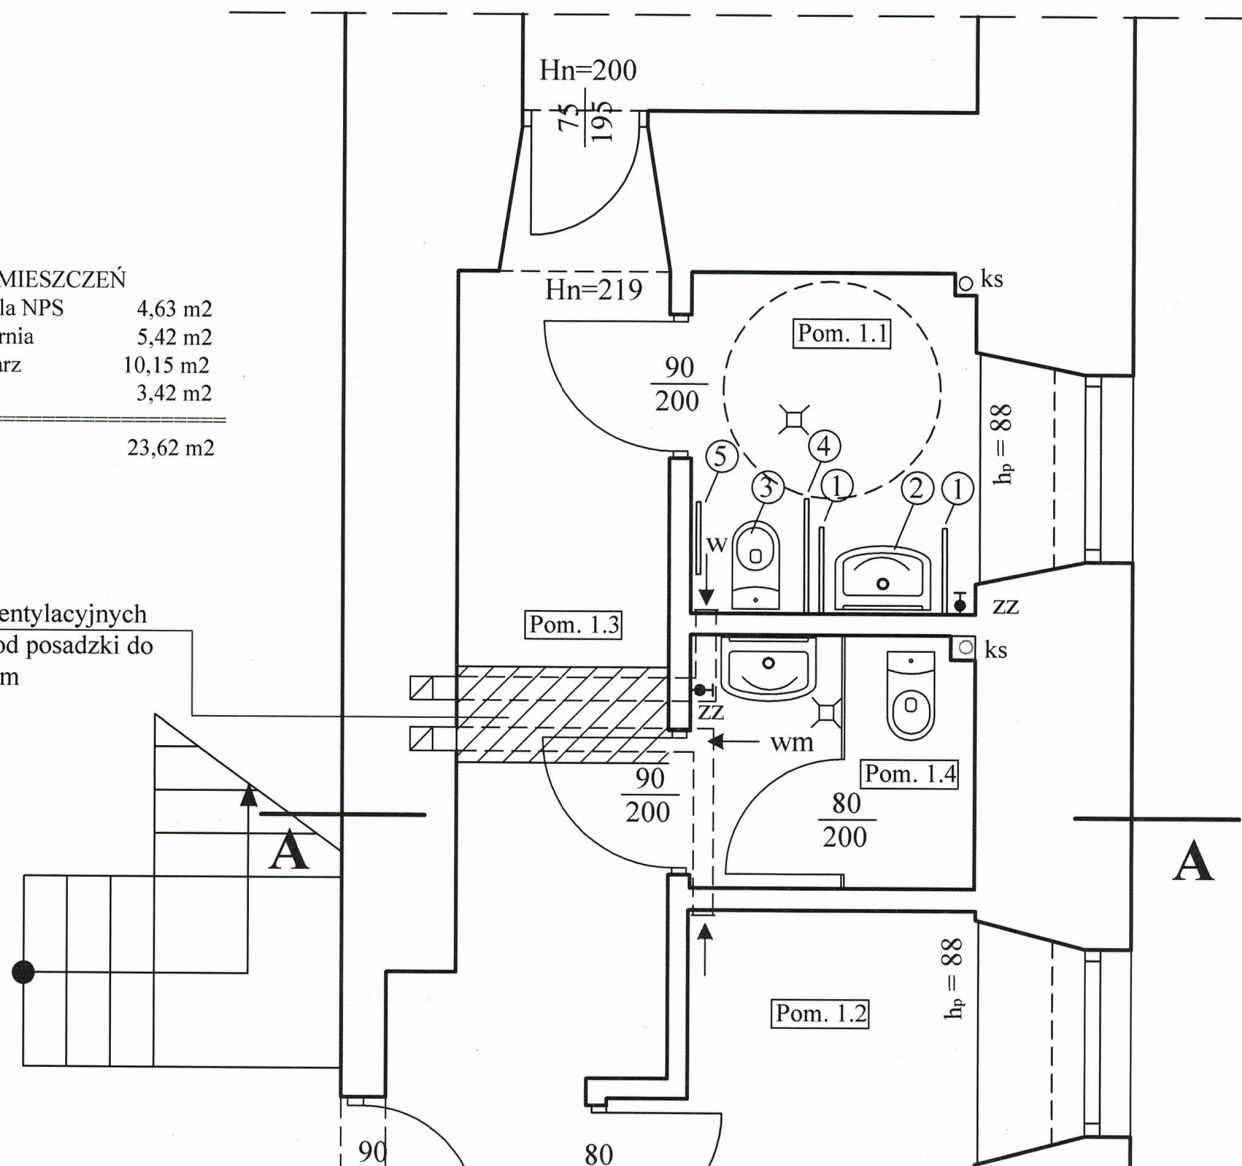


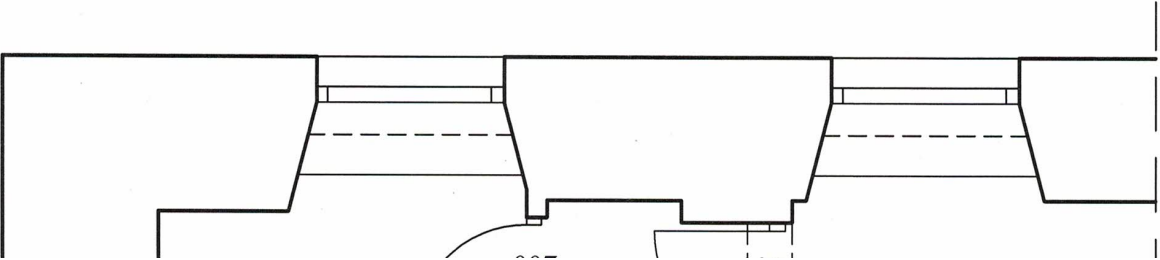

- 1 - uchwyty umywalki uchylny L=60 cm
montaż uchwyty 85 cm od poziomu posadzki
- 2 - umywalka: z otworem, z przelewem, mocowana na śrubach
syfon podtynkowy z sitkiem odpływowym
wymiar: 65 cm szerokości x 55 cm głębokości
montaż: 80 cm od poziomu posadzki
- 3 - miska ustępowa dla niepełnosprawnych ze spłuczką
wysokość 70 cm nad podłogą
odpływ poziomy na wys. 45-50cm od posadzki
deska sedesowa z pokrywą z tworzywa duroplast
- 4 - uchwyty uchylny do WC (UWC)
długość 80 cm
montaż uchwyty 70-75 cm od poziomu posadzki
- 5 - uchwyty kątowny (UKP)
długość 30 cm, wysokość 50 cm
montaż poziom
montaż uchwyty 75-80 cm od poziomu posadzki

Dodatkowe wyposażenie:
- dozownik na mydło przy umywalce
- pojemnik na papier przy umywalce
- kosz na śmiecie, szczotka stojąca do WC
- wieszak (haczyk) na ubranie
ZZ - zawór kulowy czepny ze złączką węża
kratka ściekowa Dn50 nierdzewna
wm - wentylator mechaniczny zblokowany
z oświetleniem



Zakład Usługowy mgr inż. Robert Niemczyk 38-481 Rymanów Zdrój, ul. 3 Maja 364		TEMAT:	Remont i przebudowa pomieszczeń z wydzieleniem sanitariatów dla zwiedzających oraz z dostosowaniem dla osób niepełnosprawnych
INWESTOR:	Muzeum Historyczne - Pałac w Dukli ul. Trakt Węgierski 5 38-450 Dukla	LOKALIZACJA:	Nr ewid. dz. 27/4 Jednostka ewidencyjna - Dukla [180702_4]
	Obrob ewidencyjny - Dukla [0001]	NAZWA RYS:	RZUT PARTERU - WYPOSAŻENIE
PROJEKTANT:		mgr inż. arch. Artur Ułbrych upr. nr Rz/A-14/06	Podpis:
SPRAWDZAJĄCY:		mgr inż. arch. Joanna Gołąbek upr. nr 12/PKOPP/2022	Podpis:

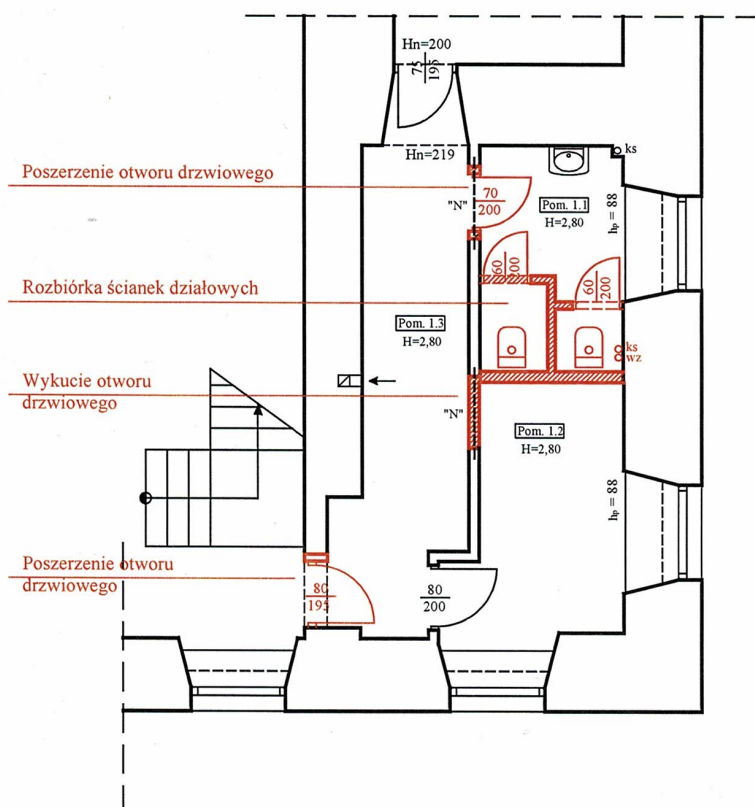

 Roboty rozbiórkowe


N1 - nadproże zaprojektowano jako stalowe złożone z kształtowników skręcanych śrubami M12 co 35 cm wg części rysunkowej
Belki nadproży należy doładnie osadzić w ścianach nośnych, końce belek stalowych oprzeć na ścianach na poduszkach betonowych

N2 - nadproża w istniejących ściankach działowych wykonać wzmacniając ścianę kątownikiem stalowym 2x60x60x5 mm ułożonych w licu muru po obu stronach. Kątownik powinien wystawać poza obrys otworu min. 25 cm z każdej strony. Od spodu kątowniki winny być ze sobą połączone płaskownikiem w rozstawie max. 25 cm

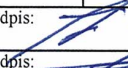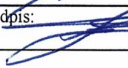Zakład Usługowy mgr inż. Robert Niemczyk 38-481 Rymanów Zdrój, ul. 3 Maja 364		
TEMAT:	Remont i przebudowa pomieszczeń z wydzieleniem sanitariatów dla zwiedzających oraz z dostosowaniem dla osób niepełnosprawnych	
INWESTOR:	Muzeum Historyczne - Pałac w Dukli ul. Trakt Węgierski 5 38-450 Dukla	NR RYS. K1
LOKALIZACJA:	Nr ewid. dz. 27/4 Jednostka ewidencyjna - Dukla [180702_4] Obręb ewidencyjny - Dukla [0001]	SKALA 1:100
NAZWA RYS:	RZUT PARTERU - ROBOTY ROZBIÓRKOWE	
PROJEKTANT:	mgr inż. Janusz Leń upr. nr A-649-24/83	Podpis: 
SPRAWDZAJĄCY:	mgr inż. Tomasz Leń upr. nr PDK/0182/POOK/12	Podpis: 
		DATA VII 2025 r.

NADPROŻE STALOWE N1

N1 - długość L=150 cm szt.1

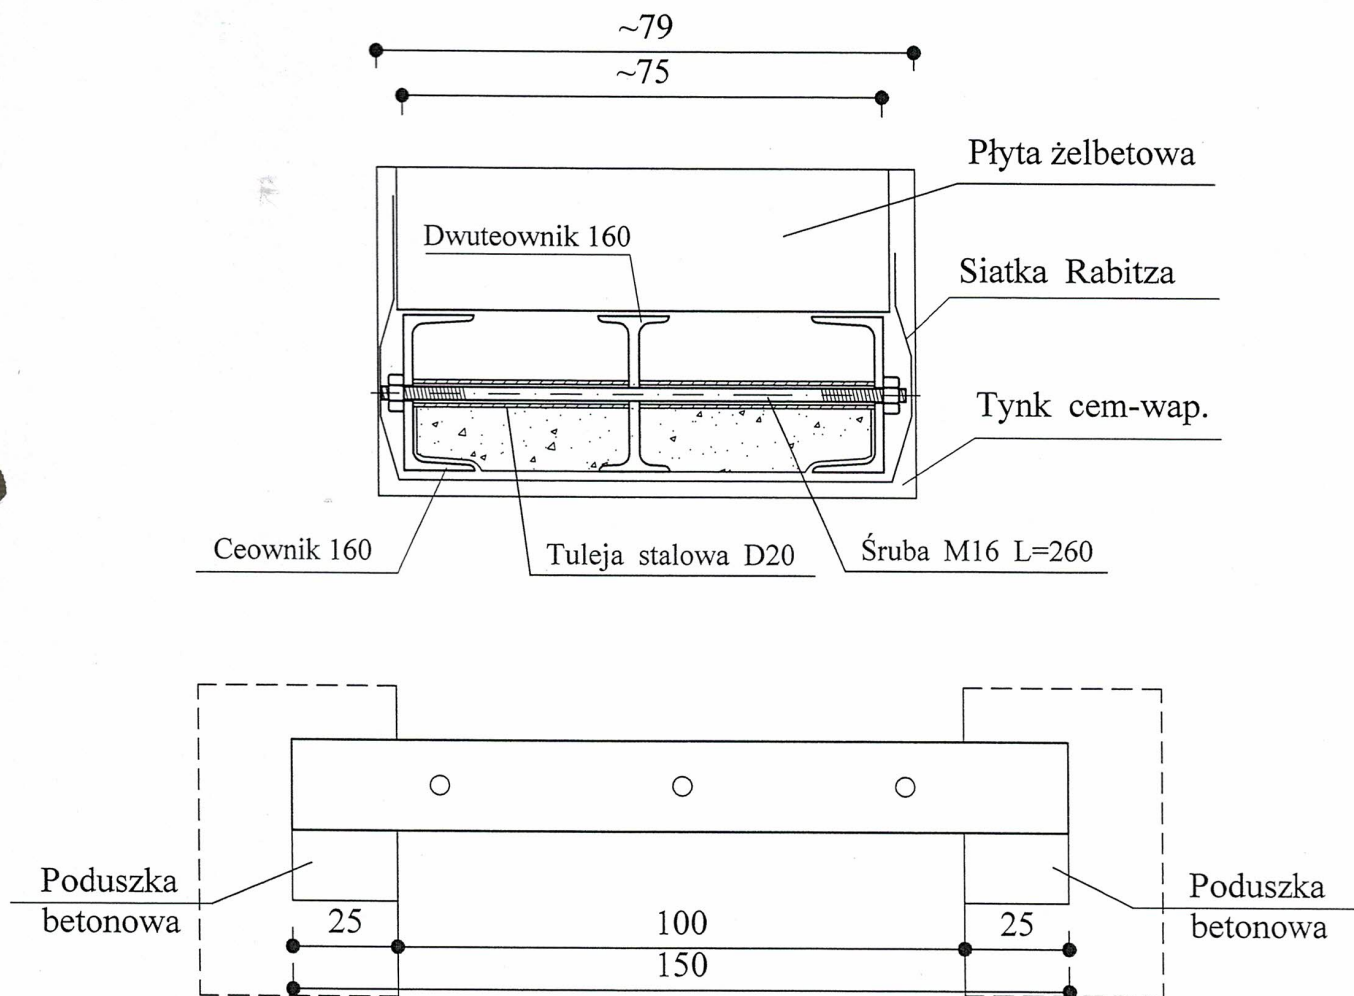


KOLEJNOŚĆ ROBÓT PRZY OSADZANIU NADPROŻA STALOWEGO:

1. Wytrasowanie projektowanego otworu i nadproża
2. Wykonanie poduszek betonowych z betonu C12/15 pod oparcie belek
3. Osadzenie belek nadprozowych w kolejni wykutych bruzdach na zaprawie montażowej na wcisk i skręcenie śrubami
4. Podmurowanie pod istniejące otwory i klinowanie górnych półek belek
Szczeliny wypełnić całkowicie zaprawą montażową
5. Nacięcie krawędzi projektowanego otworu za pomocą pił mechanicznych i rozkucie otworu
6. Wyszpałdowanie belek stalowych, owinięcie siatką Rabitza i otynkowanie

Zakład Usługowy mgr inż. Robert Niemczyk 38-481 Rymanów Zdrój, ul. 3 Maja 364		
TEMAT:	Remont i przebudowa pomieszczeń z wydzieleniem sanitariatów dla zwiedzających oraz z dostosowaniem dla osób niepełnosprawnych	
INWESTOR:	Muzeum Historyczne - Pałac w Dukli ul. Trakt Węgierski 5 38-450 Dukla	NR RYS. K2
LOKALIZACJA:	Nr ewid. dz. 27/4 Jednostka ewidencyjna - Dukla [180702_4] Obręb ewidencyjny - Dukla [0001]	SKALA -----
NAZWA RYS:	NADPROŻE N1	
PROJEKTANT:	mgr inż. Janusz Leń upr. nr A-649-24/83	Podpis:
SPRAWDZAJĄCY:	mgr inż. Tomasz Leń upr. nr PDK/0182/POOK/12	Podpis:
		DATA VII 2025 r.

NADPROŻE STALOWE N2


N2 - długość L=150 cm szt.2

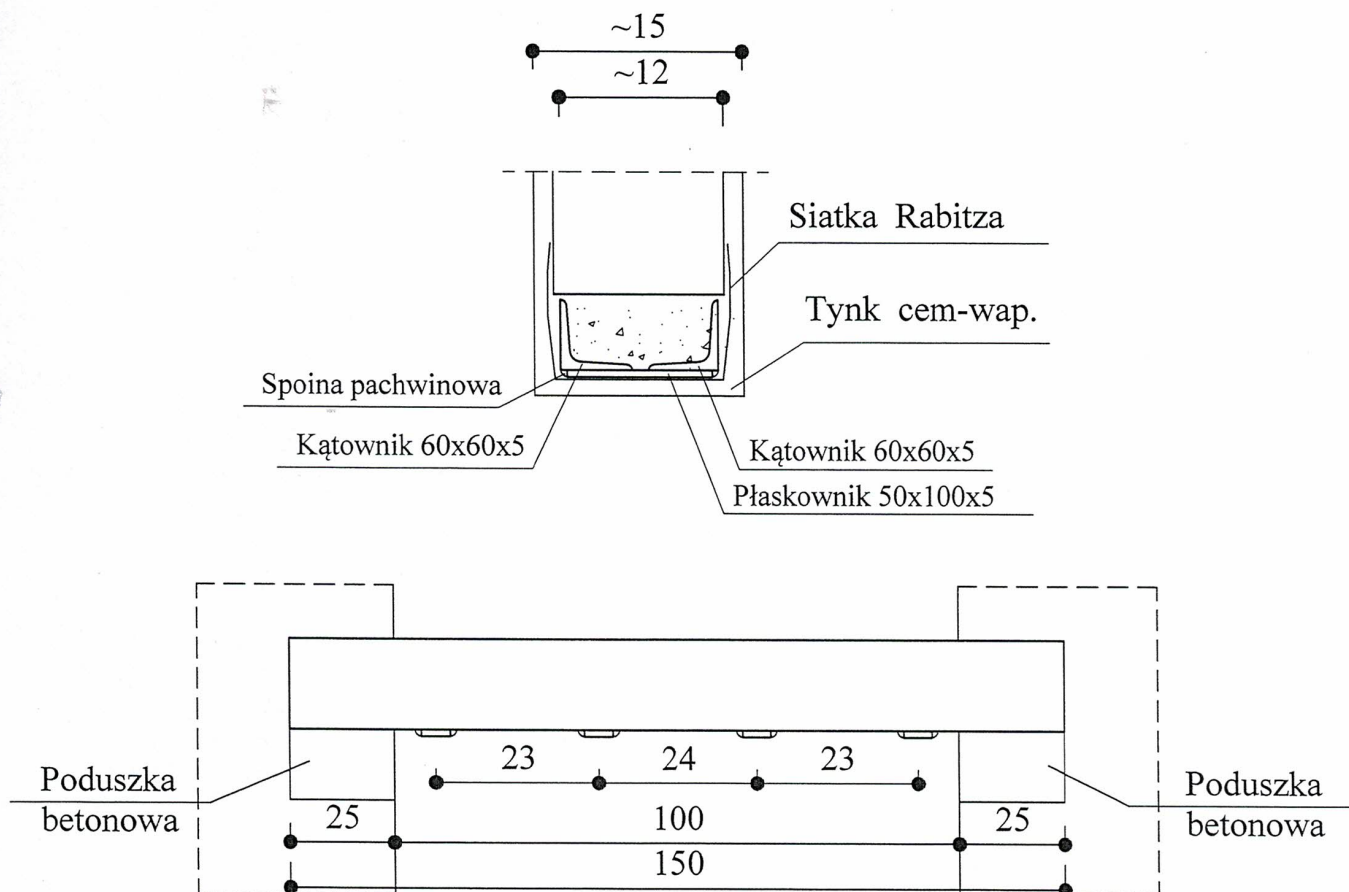

KOLEJNOŚĆ ROBÓT PRZY OSADZANIU NADPROŻA STALOWEGO:

1. Wytrasowanie projektowanego otworu i nadproża
2. Wykonanie poduszek betonowych z betonu C12/15 pod oparcie belek
3. Osadzenie belek nadprozowych w kolejni wykutych bruzdach na zaprawie montażowej na wcisk i ze spawanie nakładek od spodu
4. Podmurowanie pod istniejące otwory i klinowanie górnych półek belek
Szczeliny wypełnić całkowicie zaprawą montażową
5. Nacięcie krawędzi projektowanego otworu za pomocą pił mechanicznych i rozkucie otworu
6. Wyszpałdowanie belek stalowych, owinięcie siatką Rabbita i otynkowanie

Zakład Usługowy mgr inż. Robert Niemczyk 38-481 Rymanów Zdrój, ul. 3 Maja 364		
TEMAT:	Remont i przebudowa pomieszczeń z wydzielaniem sanitariatów dla zwiedzających oraz z dostosowaniem dla osób niepełnosprawnych	
INWESTOR:	Muzeum Historyczne - Pałac w Dukli ul. Trakt Węgierski 5 38-450 Dukla	NR RYS. K3
LOKALIZACJA:	Nr ewid. dz. 27/4 Jednostka ewidencyjna - Dukla [180702_4] Obręb ewidencyjny - Dukla [0001]	SKALA -----
NAZWA RYS:	NADPROŻE N2	
PROJEKTANT:	mgr inż. Janusz Leń upr. nr A-649-24/83	Podpis:
SPRAWDZAJĄCY:	mgr inż. Tomasz Leń upr. nr PDK/0182/POOK/12	Podpis:
		DATA VII 2025 r.

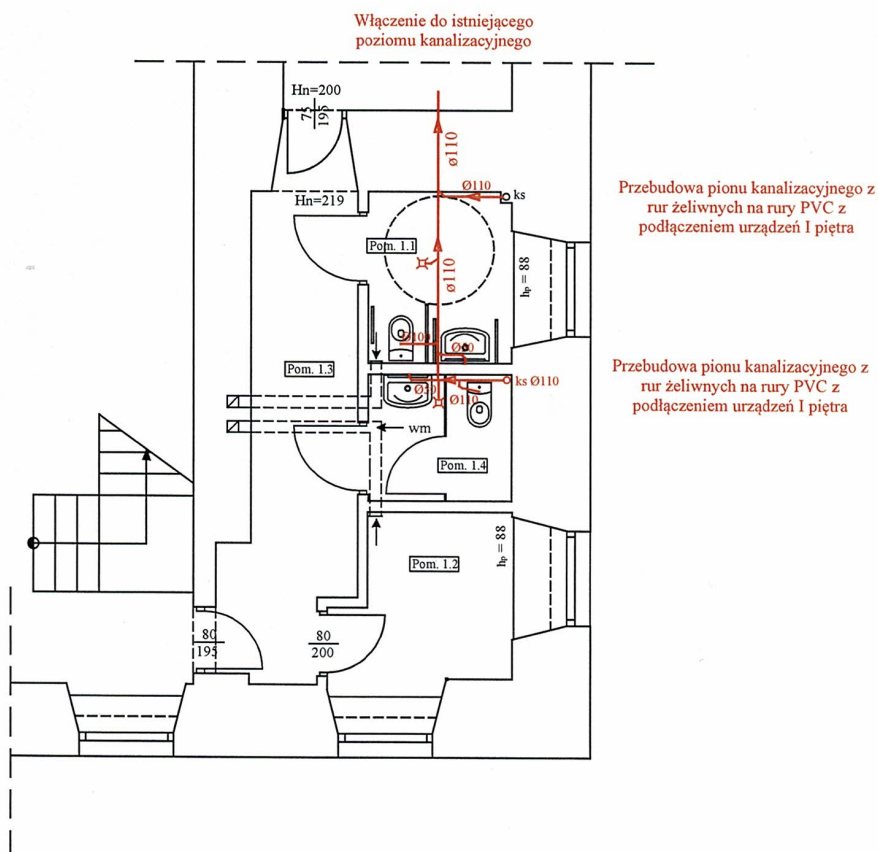


ZESTAWIENIE POMIESZCZEŃ

Pom. 1.1	- WC dla NPS	4,63 m ²
Pom. 1.2	- portiernia	5,42 m ²
Pom. 1.3	- korytarz	10,15 m ²
Pom. 1.4	- WC	3,42 m ²

Razem: 23,62 m²

Zakład Usługowy mgr inż. Robert Niemczyk 38-481 Rymanów Zdrój, ul. 3 Maja 364		
TEMAT:	Remont i przebudowa pomieszczeń z wydzieleniem sanitariatów dla zwiedzających oraz z dostosowaniem dla osób niepełnosprawnych	
INWESTOR:	Muzeum Historyczne - Pałac w Dukli ul. Trakt Węgierski 5 38-450 Dukla	NR RYS. S1
LOKALIZACJA:	Nr ewid. dz. 27/4 Jednostka ewidencyjna - Dukla [180702_4] Obręb ewidencyjny - Dukla [0001]	SKALA 1:100
NAZWA RYS:	RZUT PARTERU - INSTALACJA KANALIZACJI SANITARNEJ	
PROJEKTANT:	mgr inż. Paweł Kuźniar upr. nr PDK/0272/PWOS/13	DATA VII 2025 r.

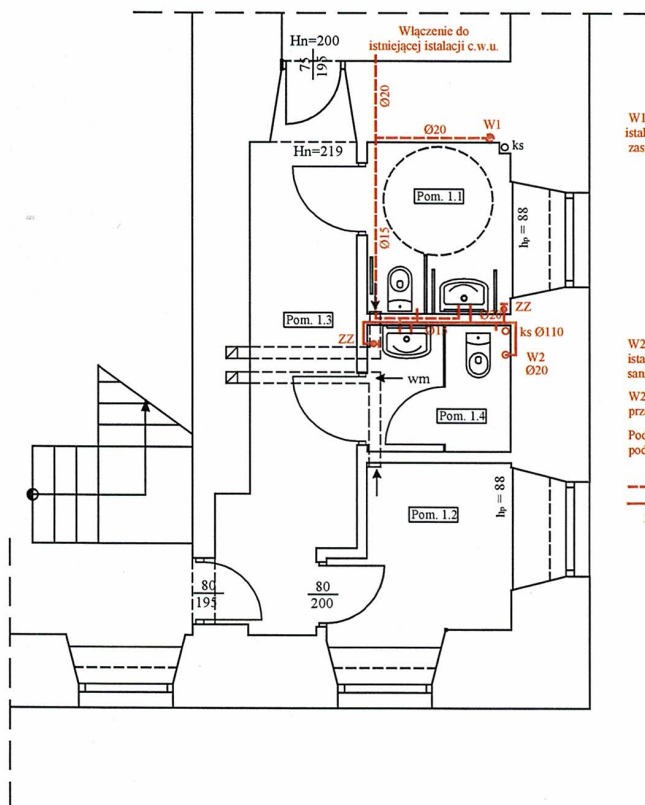

W1 - włączenie do istniejącej instalacji c.w.u. pod sufitem dla zasilania sanitariatów I piętra

W2 - włączenie do istniejącej instalacji wz. pod sufitem dla zasilania sanitariatów I piętra

W2 - pion wody zimnej do przebudowy i schowania w murze

Podejście wody zimnej i wody ciepłej pod przybory wykonać rurą średnicy $\phi 15$


--- woda ciepła
— woda zimna
ZZ zawór ze złączką


ZESTAWIENIE POMIESZCZEŃ

Pom. 1.1	- WC dla NPS	4,63 m ²
Pom. 1.2	- portiernia	5,42 m ²
Pom. 1.3	- korytarz	10,15 m ²
Pom. 1.4	- WC	3,42 m ²

Razem: 23,62 m²

Zakład Usługowy mgr inż. Robert Niemczyk 38-481 Rymanów Zdrój, ul. 3 Maja 364		
TEMAT:	Remont i przebudowa pomieszczeń z wydzieleniem sanitariatów dla zwiedzających oraz z dostosowaniem dla osób niepełnosprawnych	
INWESTOR:	Muzeum Historyczne - Pałac w Dukli ul. Trakt Węgierski 5 38-450 Dukla	NR RYS. S2
LOKALIZACJA:	Nr ewid. dz. 27/4 Jednostka ewidencyjna - Dukla [180702_4] Obręb ewidencyjny - Dukla [0001]	SKALA 1:100
NAZWA RYS:	RZUT PARTERU - INSTALACJA WODOCIĄGOWA	
PROJEKTANT:	mgr inż. Paweł Kuźniar upr. nr PDK/0272/PWOS/13	DATA VII 2025 r. Podpis:

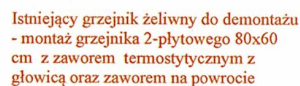


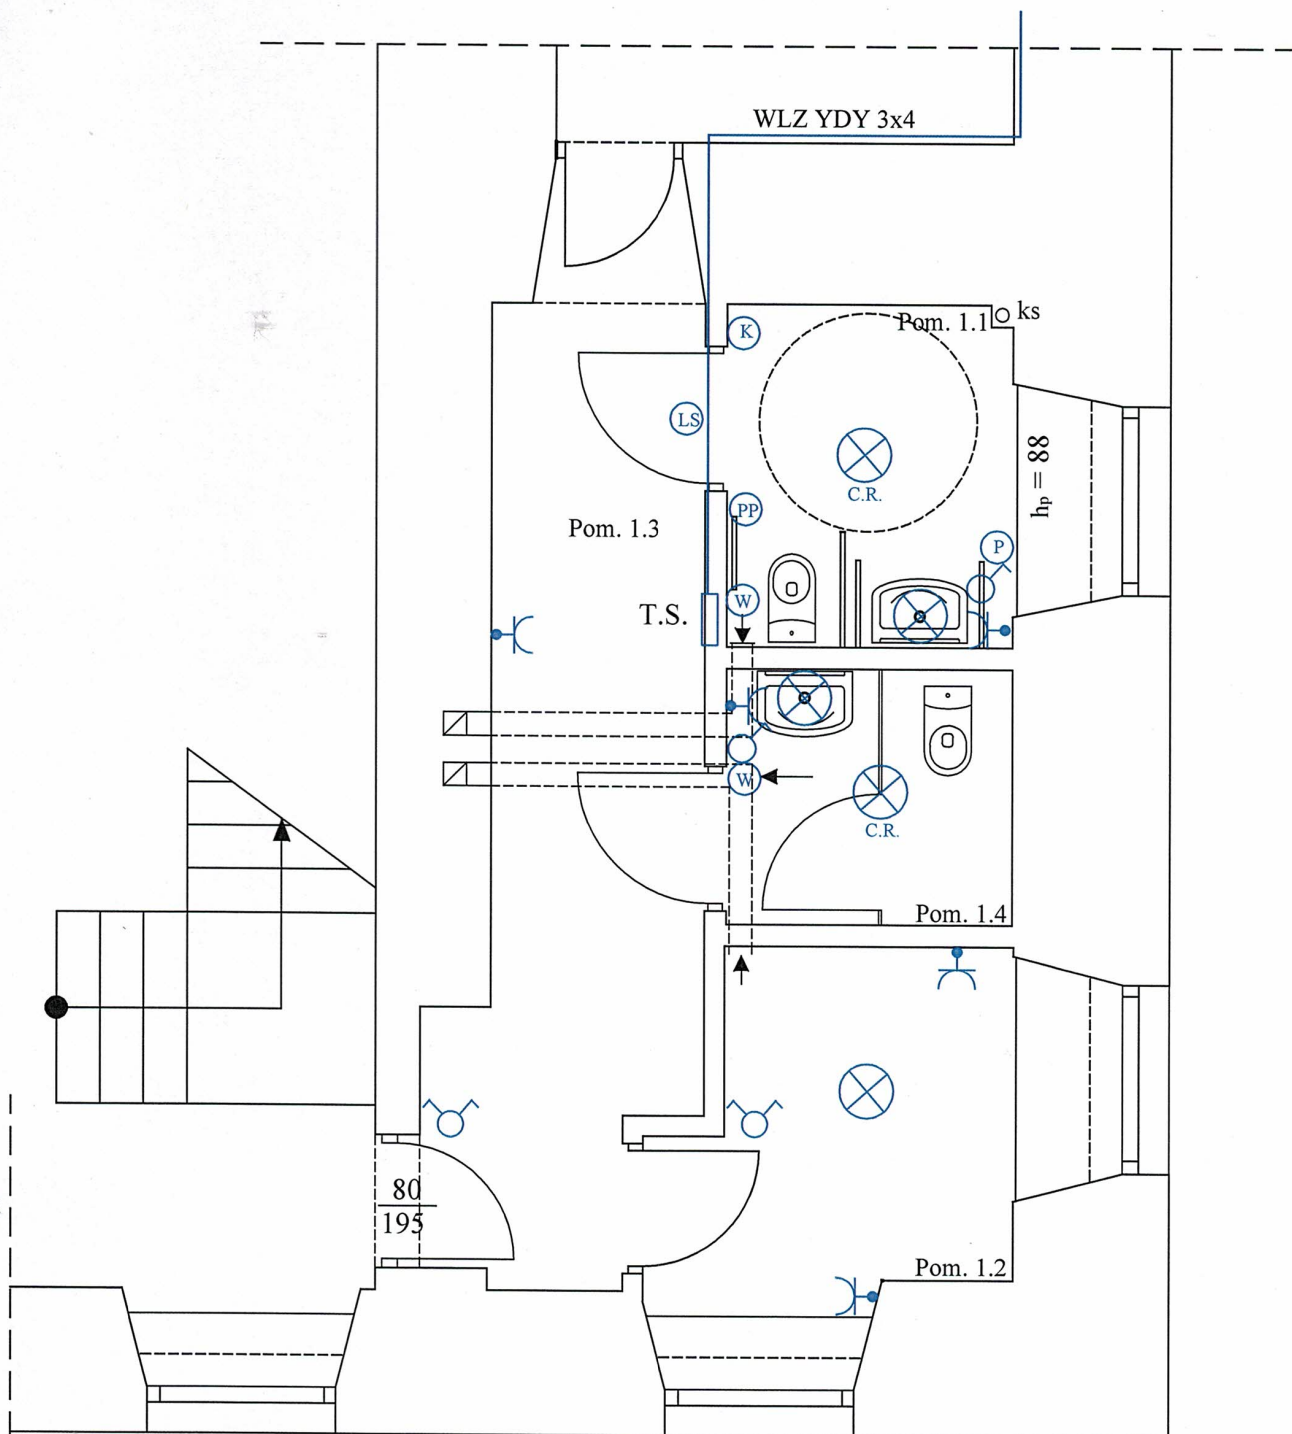

LEGENDA

- T.S. Tablica bezpiecznikowa sanit.
- K Kasownik
- LS Lampka sygnalizacyjna
- PP Przycisk pociągowy
- P Przycisk
- W Wentylator
- G Gniazdo 230 V
- C.R. Oprawa oświetleniowa z czujnikiem ruchu

Zakład Usługowy mgr inż. Robert Niemczyk 38-481 Rymanów Zdrój, ul. 3 Maja 364		
TEMAT:	Remont i przebudowa pomieszczeń z wydzieleniem sanitariatów dla zwiedzających oraz z dostosowaniem dla osób niepełnosprawnych	
INWESTOR:	Muzeum Historyczne - Pałac w Dukli ul. Trakt Węgierski 5 38-450 Dukla	NR RYS. E1
LOKALIZACJA:	Nr ewid. dz. 27/4 Jednostka ewidencyjna - Dukla [180702_4] Obręb ewidencyjny - Dukla [0001]	SKALA 1:50
NAZWA RYS:	RZUT PARTERU - instalacja elektryczna	
PROJEKTANT:	mgr inż. Sebastian Gierlicki upr. nr PDK/0007/PWOE/13	DATA VII 2025 r.

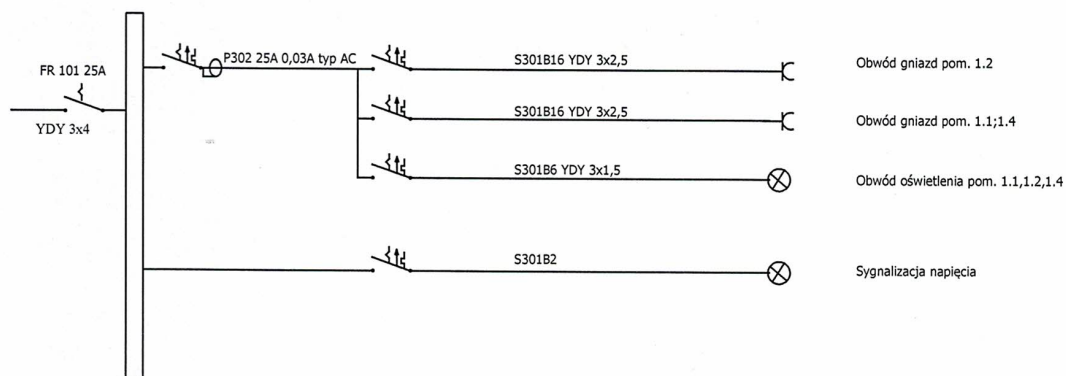

Zakład Usługowy mgr inż. Robert Niemczyk 38-481 Rymanów Zdrój, ul. 3 Maja 364		
TEMAT:	Remont i przebudowa pomieszczeń z wydzieleniem sanitariatów dla zwiedzających oraz z dostosowaniem dla osób niepełnosprawnych	
INWESTOR:	Muzeum Historyczne - Pałac w Dukli ul. Trakt Węgierski 5 38-450 Dukla	NR RYS. E2
LOKALIZACJA:	Nr ewid. dz. 27/4 Jednostka ewidencyjna - Dukla [180702_4] Obręb ewidencyjny - Dukla [0001]	SKALA
NAZWA RYS:	Schemat ideowy tablicy T.S.	
PROJEKTANT:	mgr inż. Sebastian Gierlicki upr. nr PDK/0007/PWOE/13	Podpis: <i>Sebastian Gierlicki</i>
		DATA VII 2025 r.

ZAŁĄCZNIKI PPROJEKTU TECHNICZNEGO

NAZWA ZADANIA:	REMONT I PRZEBUDOWA POMIESZCZEŃ Z WYDZIELENIEM SANITARIATÓW DLA ZWIEDZAJĄCYCH ORAZ Z DOSTOSOWANIEM DLA OSÓB NIEPEŁNOSPRAWNYCH
LOKALIZACJA:	NR EWID. DZ.: 27/4 JEDNOSTKA EWID. – DUKŁA [180702_4] OBRĘB EWID. – DUKŁA [0001]
KAT. OBIEKTU: IX	BUDYNEK MUZEUM
IDENTYFIKATOR DZIAŁKI:	180702_4.0001.27/4
INWESTOR:	MUZEUM HISTORYCZNE – PAŁAC W DUKLI UL. TRAKT WĘGIERSKI 5 38-450 DUKŁA

SPIS ZAWARTOŚCI:	1. Kopie decyzji o nadaniu projektantom wszystkich specjalności uprawnień budowlanych w odpowiedniej specjalności 2. Kopie zaświadczenia o przynależności projektantów wszystkich specjalności do właściwej izby samorządu zawodowego 3. Oświadczenie projektantów wszystkich specjalności o sporządzeniu projektu technicznego zgodnie z obowiązującymi przepisami i zasadami wiedzy technicznej
-------------------------	---



**IZBA ARCHITEKTÓW
RZECZYPOSPOLITEJ POLSKIEJ**

PODKARPACKA OKRĘGOWA IZBA ARCHITEKTÓW

OKRĘGOWA KOMISJA KWALIFIKACYJNA

Sygn. akt: POKK-7131/13/2006

Rzeszów, 2006-12-08

DECYZJA Nr Rz/A-14/06

Na podstawie art. 12 ust. 1 pkt 1 i ust. 2, art. 13 ust. 1 pkt 1 i art. 14 ust. 1 pkt 1 ustawy z dnia 7 lipca 1994 r. - Prawo budowlane (tekst jednolity: Dz. U. z 2006 r. Nr 156, poz. 2016), art. 11 i 24 ust. 1 pkt 2 ustawy z dnia 15 grudnia 2000 r. o samorządach zawodowych architektów, inżynierów budownictwa oraz urbanistów (Dz. U. z 2001 r. Nr 5, poz. 42, z późn. zm.) oraz art. 104 i 107 § 1 i 4 ustawy z dnia 14 czerwca 1960 r. - Kodeks postępowania administracyjnego (tekst jednolity: Dz. U. z 2000 r. Nr 98, poz. 1071 z późn. zm.)

stwierdza się, że

Pan mgr inż. arch. Artur ULBRYCH ur. 16 maja 1975 r. w Brzozowie

posiada odpowiednie wykształcenie techniczne i praktykę zawodową
i po zdaniu egzaminu z wynikiem pozytywnym otrzymuje

UPRAWNIENIA BUDOWLANE

w specjalności architektonicznej do projektowania bez ograniczeń

Decyzja niniejsza jako uwzględniająca w całości żądanie strony nie wymaga uzasadnienia.

Od decyzji przysługuje Panu odwołanie do Krajowej Komisji Kwalifikacyjnej Izby Architektów. Odwołanie wnosi się za pośrednictwem organu, który wydał decyzję tj. Okręgowej Komisji Kwalifikacyjnej Podkarpackiej Okręgowej Izby Architektów, w terminie 14 dni od dnia doręczenia decyzji.

- | | |
|----------------------|-----------------------|
| 1. Władysław Woźniak | Przewodniczący |
| 2. Adam Kardyś | z-ca przewodniczącego |
| 3. Ryszard Witek | z-ca przewodniczącego |
| 4. Jan Bulsza | Sekretarz |
| 5. Władysław Boczkaj | Członek |
| 6. Danuta Gałarska | Członek |
| 7. Grzegorz Kalita | Członek |



[Handwritten signatures of the board members over horizontal lines]

Otrzymują:

1. Pan Artur Ulbrych; 36-200 Brzozów ul. Bielańskiego 3/9
2. a/a

**Stwierdzam
zgodność
kopii z oryginałem**

P O T W I E R D Z E N I E

Na podstawie art. 15 ust. 1 i 2 Ustawy z dnia 24 października 1974r. Prawo budowlane /Dz.U. Nr 37, poz. 329 z późniejszymi zmianami/, § 1 ust. 1 pkt. 2, § 6 ust. 3, § 5 ust. 1, § 7 rozporządzenia Ministra Gospodarki Terenowej i Ochrony Środowiska z dnia 20 lutego 1975r. w sprawie samodzielnych funkcji technicznych w budownictwie /Dz.U. Nr 8, poz. 46/ i § 4 pkt. 3 lit. a Zarządzenia Nr 2/81 Wojewody Krośnieńskiego z dnia 12 stycznia 1981r. w sprawie utworzenia organizacji oraz zasad i zakresu działania Wojewódzkiego Biura Planowania Przestrzennego i Nadzoru Budowlanego w Krośnie /Dz.Urz. WRN w Krośnie z 1981r. Nr 1, poz. 5/ stwierdza się, że:


Obywatel JANUSZ LEŃ - inżynier budownictwa lądowego

urodzony dnia 6 maja 1955r. w Brzozowie, posiada przygotowanie zawodowe upoważniające do wykonywania samodzielnej funkcji projektanta oraz kierownika budowy i robót w specjalności konstrukcyjno-budowlanej.

Obywatel JANUSZ LEŃ jest uprawniony do:


1. Sporządzania projektów w zakresie rozwiązań konstrukcyjno-budowlanych budynków oraz innych budowli, z wyłączeniem linii, węzłów i stacji kolejowych, dróg oraz lotniskowych dróg startowych i manipulacyjnych, mostów, budowli hydrotechnicznych i melioracji wodnych.
2. Sporządzania w budownictwie osób fizycznych projektów w zakresie rozwiązań architektonicznych:
 - a/ budynków inwentarskich i gospodarczych, adaptacji projektów typowych i powtarzalnych innych budynków oraz sporządzania planów zagospodarowania działek związanych z realizacją tych budynków,
 - b/ budowli nie będących budynkami.
3. Kierowania, nadzorowania i kontrolowania budowy i robót, kierowania i kontrolowania wytwarzania konstrukcyjnych elementów budowlanych oraz oceniania i badania stanu technicznego w zakresie wszelkich budynków oraz innych budowli z wyłączeniem linii, węzłów i stacji kolejowych, dróg oraz lotniskowych dróg startowych i manipulacyjnych, mostów, budowli hydrotechnicznych i wodnomelioracyjnych.

Od decyzji niniejszej służy Obywatelowi odwołanie do Ministerstwa Administracji, Gospodarki Terenowej i Ochrony Środowiska, za pośrednictwem tut. Biura w terminie 14 dni od dnia jej doręczenia.

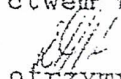 otrzymuje:

1. Ob. Janusz Leń
Blizne 320
2. a/a

Z powołania Wojewody
DYR
Biura

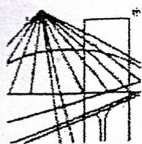

DECYZJA

Na podstawie art. 24 ust.1 pkt 2 ustawy z dnia 15 grudnia 2000 r. o samorządach zawodowych architektów, inżynierów budownictwa oraz urbanistów (*Dz.U. z 2001 r. Nr 5 poz.42, z późn. zm.*) i art. 12 ust. 1 pkt 1 i 2, art. 12 ust. 3, art. 13 ust.1 pkt 1 i 2, art. 14 ust.1 pkt 4 ustawy z dnia 7 lipca 1994 r. Prawo budowlane (*tekst jednolity: Dz.U. z 2010 r. Nr 243 poz.1623 z późn. zm.*) oraz § 11 ust. 1 pkt 1, § 15 i § 23 ust. 1 rozporządzenia Ministra Transportu i Budownictwa z dnia 28 kwietnia 2006 r. w sprawie samodzielnych funkcji technicznych w budownictwie (*Dz.U. z 2006 r. Nr 83 poz. 578 z późn. zm.*), w związku z art. 104 § 1 i 2 Kodeksu postępowania administracyjnego (*Dz.U. z 2013 r., poz.267*), po ustaleniu, że zostały spełnione warunki w zakresie przygotowania zawodowego oraz po złożeniu egzaminu na uprawnienia budowlane z wynikiem pozytywnym

stwierdzamy, że

Pan PAWEŁ KUŹNIAR

magister inżynier

(kierunek studiów- inżynieria naftowa i gazownicza)
ur. 24 maja 1975 r., miejsce urodzenia - Brzozów
otrzymał

UPRAWNIENIA BUDOWLANE

numer ewidencyjny PDK/0272/PWOS/13

do projektowania i kierowania robotami budowlanymi bez ograniczeń
w specjalności instalacyjnej w zakresie sieci, instalacji i urządzeń ciepłych,
wentylacyjnych, gazowych, wodociagowych i kanalizacyjnych,

UZASADNIENIE

W związku z uwzględnieniem w całości żądania strony, na podstawie art. 107 § 4 Kodeksu postępowania administracyjnego (*Dz.U. z 2013 r., poz.267*) odstępuje się od uzasadnienia decyzji.
Zakres nadanych uprawnień budowlanych wskazano na odwrocie decyzji.

Pouczenie

1. Zgodnie z art. 12 ust. 7 ww. ustawy Prawo budowlane - podstawę do wykonywania samodzielnych funkcji technicznych w budownictwie stanowi wpis do centralnego rejestru Głównego Inspektora Nadzoru Budowlanego oraz wpis na listę członków właściwej izby samorządu zawodowego.
2. Od niniejszej decyzji służy odwołanie do Krajowej Komisji Kwalifikacyjnej Polskiej Izby Inżynierów Budownictwa w Warszawie, za pośrednictwem Podkarpackiej Okręgowej Izby Inżynierów Budownictwa w Rzeszowie w terminie 14 dni od daty jej doręczenia.

Skład Orzekający PDK/OIIB

inż. Stanisław Dołęgowski

inż. Andrzej Tarczyński

mgr inż. Andrzej Mameczur



**Szczegółowy zakres uprawnień
do projektowania i kierowania robotami budowlanymi bez ograniczeń
w specjalności instalacyjnej w zakresie sieci, instalacji i urządzeń cieplnych,
wentylacyjnych, gazowych, wodociagowych i kanalizacyjnych,**

Pan Paweł Kuźniar

I. Na mocy art. 12 ust.1 pkt 1, 2 i art. 13 ust. 3 i 4 ustawy Prawo budowlane, w zakresie objętym wyżej wymienioną specjalnością, niniejsze uprawnienia stanowią podstawę do:

1. projektowania, sprawdzania projektów architektoniczno-budowlanych, w specjalności objętej niniejszymi uprawnieniami, i sprawowania nadzoru autorskiego,
2. kierowania budową lub innymi robotami budowlanymi,
3. kierowania wytwarzaniem konstrukcyjnych elementów budowlanych oraz nadzoru i kontroli technicznej wytwarzania tych elementów,
4. wykonywanie nadzoru inwestorskiego,
5. sprawowania kontroli technicznej utrzymania obiektów budowlanych.

II. Na mocy § 15 i § 23 ust. 1 rozporządzenia Ministra Transportu i Budownictwa z dnia 28 kwietnia 2006 r. w sprawie samodzielnych funkcji technicznych w budownictwie (Dz. U. z 2006 r. Nr 83 poz. 578 z późn. zm.), niniejsze uprawnienia uprawniają do:

- projektowania lub kierowania robotami budowlanymi związanymi z obiektem budowlanym takim jak: sieci i instalacje cieplne, wentylacyjne, gazowe, wodociagowe i kanalizacyjne, z doбором właściwych urządzeń w projekcie budowlanym oraz ich instalowanie w procesie budowy lub remontu.
- sporządzania projektów zagospodarowania działki lub terenu w zakresie specjalności objętej niniejszymi uprawnieniami.

Skład Orzekający PDK 011B


inż. Stanisław Dołęgowski

inż. Andrzej Tarczyński

mgr inż. Andrzej Mamczur



Otrzymują;
① Pan Paweł Kuźniar
ul. Zdrojowa 19/11
36-200 Brzozów
2. Główny Inspektor
Nadzoru Budowlanego
3. aa

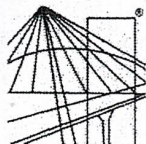

Okręgowa Komisja Kwalifikacyjna
PDK OIIB/KK/0054/0052/13

Rzeszów, 2013-06-25

DECYZJA

Na podstawie art. 24 ust.1 pkt 2 ustawy z dnia 15 grudnia 2000 r. o samorządach zawodowych architektów, inżynierów budownictwa oraz urbanistów (Dz.U. z 2001 r. Nr 5 poz.42, z późn. zm.) i art. 12 ust. 1 pkt 1 i 2, art.12 ust. 3, art.13 ust.1 pkt 1 i 2, art.14 ust.1 pkt 5 ustawy z dnia 7 lipca 1994 r. Prawo budowlane (tekst jednolity: Dz.U. z 2010 r. Nr 243 poz.1623 z późn. zm.) oraz § 11 ust. 1 pkt 1, § 15 i § 24 ust.1 rozporządzenia Ministra Transportu i Budownictwa z dnia 28 kwietnia 2006 r. w sprawie samodzielnych funkcji technicznych w budownictwie (Dz. U. z 2006 r. Nr 83 poz. 578 z późn. zm.), w związku z art.104 § 1 i 2 Kodeksu postępowania administracyjnego (Dz.U. z 2013 r., poz.267), po ustaleniu, że zostały spełnione warunki w zakresie przygotowania zawodowego oraz po złożeniu egzaminu na uprawnienia budowlane z wynikiem pozytywnym

stwierdzamy, że

Pan SEBASTIAN GIERLICKI

magister inżynier

/kierunek studiów- elektrotechnika/

ur. 07 kwietnia 1978 r., miejsce urodzenia - Krosno
otrzymał

UPRAWNIENIA BUDOWLANE

numer ewidencyjny PDK/0007/PWOE/13

do projektowania i kierowania robotami budowlanymi bez ograniczeń
w specjalności instalacyjnej :
w zakresie sieci , instalacji i urządzeń elektrycznych i elektroenergetycznych

UZASADNIENIE

W związku z uwzględnieniem w całości żądania strony, na podstawie art. 107 § 4 Kodeksu postępowania administracyjnego (Dz.U. z 2000 r. Nr 98 poz. 1071 z późn. zm.) odstępuje się od uzasadnienia decyzji.

Zakres nadanych uprawnień budowlanych wskazano na odwrocie decyzji.

Pouczenie

1. Zgodnie z art. 12 ust. 7 w/w ustawy Prawo budowlane - podstawę do wykonywania samodzielnych funkcji technicznych w budownictwie stanowi wpis do centralnego rejestru Głównego Inspektora Nadzoru Budowlanego oraz wpis na listę członków właściwej izby samorządu zawodowego.
2. Od niniejszej decyzji służy odwołanie do Krajowej Komisji Kwalifikacyjnej Polskiej Izby Inżynierów Budownictwa w Warszawie, za pośrednictwem Podkarpackiej Okręgowej Izby Inżynierów Budownictwa w Rzeszowie w terminie 14 dni od daty jej doręczenia.



Skład Orzekający PDK OIIB

inż. Stanisław Dołęgowski

mgr inż. Andrzej Hliniak.....

mgr inż. Andrzej Mamczur

**Szczegółowy zakres uprawnień
do projektowania i kierowania robotami budowlanymi bez ograniczeń
w specjalności instalacyjnej w zakresie sieci, instalacji i urządzeń elektrycznych
i elektroenergetycznych**

Pan Sebastian Gierlicki

I. Na mocy art. 12 ust.1 pkt 1,2 i art. 13 ust. 3 i 4 ustawy Prawo budowlane, w zakresie objętym wyżej wymienioną specjalnością, niniejsze uprawnienia stanowią podstawę do:

- 1. projektowania, sprawdzania projektów architektoniczno - budowlanych w specjalności objętej niniejszymi uprawnieniami i sprawowania nadzoru autorskiego,**
- 2. kierowania budową lub innymi robotami budowlanymi,**
- 3. kierowania wytwarzaniem konstrukcyjnych elementów budowlanych oraz nadzoru i kontroli technicznej wytwarzania tych elementów,**
- 4. wykonania nadzoru inwestorskiego,**
- 5. sprawowania kontroli technicznej utrzymania obiektów budowlanych.**

II. Na mocy § 15 ust. 1 i § 24 ust 1 rozporządzenia Ministra Transportu i Budownictwa z dnia 28 kwietnia 2006 r. w sprawie samodzielnych funkcji technicznych w budownictwie (Dz. U. z 2006 r. Nr 83 poz. 578 z późn. zm.), niniejsze uprawnienia uprawniają do:

- projektowania obiektu budowlanego lub kierowania robotami budowlanymi związanymi z obiektem budowlanym, takim jak: sieci, instalacje i urządzenia elektryczne i elektroenergetyczne, w tym kolejowe, trolejbusowe i tramwajowe sieci trakcyjne wraz z instalacjami i urządzeniami technicznymi zasilania i sterowania, w tym kolejowej, trolejbusowej i tramwajowej sieci trakcyjnej oraz elektrycznego ogrzewania rozjazdów.
- sporządzania projektów zagospodarowania działki lub terenu w zakresie specjalności objętej niniejszymi uprawnieniami.

Otrzymują:
1/ Pan Sebastian Gierlicki
zam. Głębokie 27
38-480 Rymanów
2. Główny Inspektor
Nadzoru Budowlanego
3. aa



Skład Orzekający PDK OIB

inż. Stanisław Dołęgowski

mgr inż. Andrzej Hliniak

mgr inż. Andrzej Mamczur



**IZBA ARCHITEKTÓW
RZECZYPOSPOLITEJ POLSKIEJ**

Podkarpacka Okręgowa Rada Izby Architektów RP

ZAŚWIADCZENIE - ORYGINAŁ
(wypis z listy architektów)

Podkarpacka Okręgowa Rada Izby Architektów RP zaświadcza, że:

mgr inż. arch. Joanna, Dorota Gołąbek

posiadająca kwalifikacje zawodowe do pełnienia samodzielnych funkcji technicznych w budownictwie w specjalności architektonicznej i w zakresie posiadanych uprawnień nr **12/PKOKK/2022**, jest wpisana na listę członków Podkarpackiej Okręgowej Izby Architektów RP pod numerem: **PK-0525**.

Członek czynny od: 07-10-2022 r.

Data i miejsce wygenerowania zaświadczenia: 28-02-2025 r. Rzeszów.

Zaświadczenie jest ważne do dnia: **31-10-2025 r.**

Podpisano elektronicznie w systemie informatycznym Izby Architektów RP przez:
Grzegorz Ruszel, Sekretarz Okręgowej Rady Izby Architektów RP.

Nr weryfikacyjny zaświadczenia:

PK-0525-FBY1-6FF7-6D92-9FA2

Dane zawarte w niniejszym zaświadczeniu można sprawdzić podając nr weryfikacyjny zaświadczenia w publicznym serwisie internetowym Izby Architektów: www.izbaarchitektow.pl lub kontaktując się bezpośrednio z właściwą Okręgową Izbą Architektów RP.



Okręgowa Komisja Kwalifikacyjna
PDK OIIB/KK/0054/0106/12

Rzeszów, 2012-12-31

DECYZJA

Na podstawie art. 24 ust. 1 pkt 2 ustawy z dnia 15 grudnia 2000 r. o samorządach zawodowych architektów, inżynierów budownictwa oraz urbanistów (Dz. U. z 2001 r. Nr 5 poz. 42, z późn. zm.) i art. 12 ust. 1 pkt 1, art. 12 ust. 3, art. 13 ust. 1 pkt 1, art. 14 ust. 1 pkt 2 ustawy z dnia 7 lipca 1994 r. Prawo budowlane (tekst jednolity: Dz. U. z 2010 r. Nr 243 poz. 1623 z późn. zm.) oraz § 11 ust. 1 pkt 1, § 15 oraz § 17 ust. 1 pkt 1 rozporządzenia Ministra Transportu i Budownictwa z dnia 28 kwietnia 2006 r. w sprawie samodzielnych funkcji technicznych w budownictwie (Dz. U. z 2006 r. Nr 83 poz. 578 z późn. zm.), w związku z art. 104 § 1 i 2 Kodeksu postępowania administracyjnego (Dz. U. z 2000 r., Nr 98 poz. 1071 z późn. zm.)

stwierdzamy, że

Pan TOMASZ LEŃ

magister inżynier

/kierunek studiów- budownictwo/

ur. 23 września 1977 r., miejsce urodzenia - Brzozów
otrzymał

UPRAWNIENIA BUDOWLANE

numer ewidencyjny PDK/0182/POOK/12

do projektowania bez ograniczeń
w specjalności konstrukcyjno-budowlanej

UZASADNIENIE

W związku z uwzględnieniem w całości żądania strony, na podstawie art. 107 § 4 Kodeksu postępowania administracyjnego (Dz. U. z 2000 r. Nr 98 poz. 1071 z późn. zm.) odstępuje się od uzasadnienia decyzji.

Zakres nadanych uprawnień budowlanych wskazano na odwrocie decyzji.

Pouczenie

1. Zgodnie z art. 12 ust. 7 w/w ustawy Prawo budowlane - podstawę do wykonywania samodzielnych funkcji technicznych w budownictwie stanowi wpis do centralnego rejestru Głównego Inspektora Nadzoru Budowlanego oraz wpis na listę członków właściwej izby samorządu zawodowego.
2. Od niniejszej decyzji służy odwołanie do Krajowej Komisji Kwalifikacyjnej Polskiej Izby Inżynierów Budownictwa w Warszawie, za pośrednictwem Podkarpackiej Okręgowej Izby Inżynierów Budownictwa w Rzeszowie w terminie 14 dni od daty jej doręczenia.



Skład Orzekający PDK OIIB

inż. Stanisław Dołęgowski

inż. Andrzej Tarczyński

mgr inż. Andrzej Mameczur

OŚWIADCZENIE PROJEKTANTA O SPORZĄDZENIU PROJEKTU TECHNICZNEGO ZGODNIE Z OBOWIĄZUJĄCYMI PRZEPISAMI ORAZ ZASADAMI WIEDZY TECHNICZNEJ

Ja niżej podpisany oświadczam, że projekt techniczny dotyczący inwestycji.:

REMONT I PRZEBUDOWA POMIESZCZEŃ Z WYDZIELENIEM SANITARIATÓW DLA ZWIEDZAJĄCYCH ORAZ Z DOSTOSOWANIEM DLA OSÓB NIEPEŁNOSPRAWNYCH

Lokalizacja inwestycji: Dukla, dz. nr 27/4

Jednostka ewidencyjna – Dukla [180702_4]



Obręb ewidencyjne – Dukla [0001]

Inwestor: Muzeum Historyczne – Pałac w Dukli
ul. Trakt Węgierski 5
38-450 Dukla

został sporządzony zgodnie z obowiązującymi przepisami oraz zasadami wiedzy technicznej.

ZESPÓŁ AUTORSKI	IMIĘ I NAZWISKO	SPECJALNOŚĆ I NUMER UPRAWNIEŃ BUDOWLANYCH	PODPIS
Projektant:	mgr inż. arch. Artur Ulbrych	do projektowania bez ograniczeń w specjalności architektonicznej nr upr. Rz/A-14/06	

W projekcie udział biorą także:

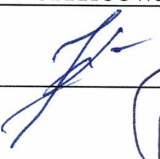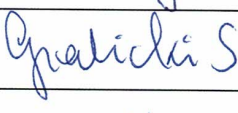ZESPÓŁ AUTORSKI	IMIĘ I NAZWISKO	SPECJALNOŚĆ I NUMER UPRAWNIEŃ BUDOWLANYCH	ZAKRES OPRACOWANIA
Projektant	mgr inż. Janusz Leń	do projektowania i kierowania w specjalności konstrukcyjno-budowlanej upr. nr A-649-24/83	
Projektant	mgr inż. Paweł Kuźniar	do projektowania bez ograniczeń w specjalności instalacji sanitarnych nr upr. PDK/0272/PWOS/13	
Projektant	mgr inż. Sebastian Gierlicki	do projektowania bez ograniczeń w specjalności instalacji elektrycznej upr. nr PDK/0007/PWOE/13	
Sprawdzający	mgr inż. arch. Joanna Gołąbek	do projektowania bez ograniczeń w specjalności architektonicznej nr upr. 12/PKOKK/2022	
Sprawdzający	mgr inż. Tomasz Leń	do projektowania i kierowania w specjalności konstrukcyjno-budowlanej upr. nr PDK/0182/POOK/12A-649-24/83	

lipiec 2025 r.